



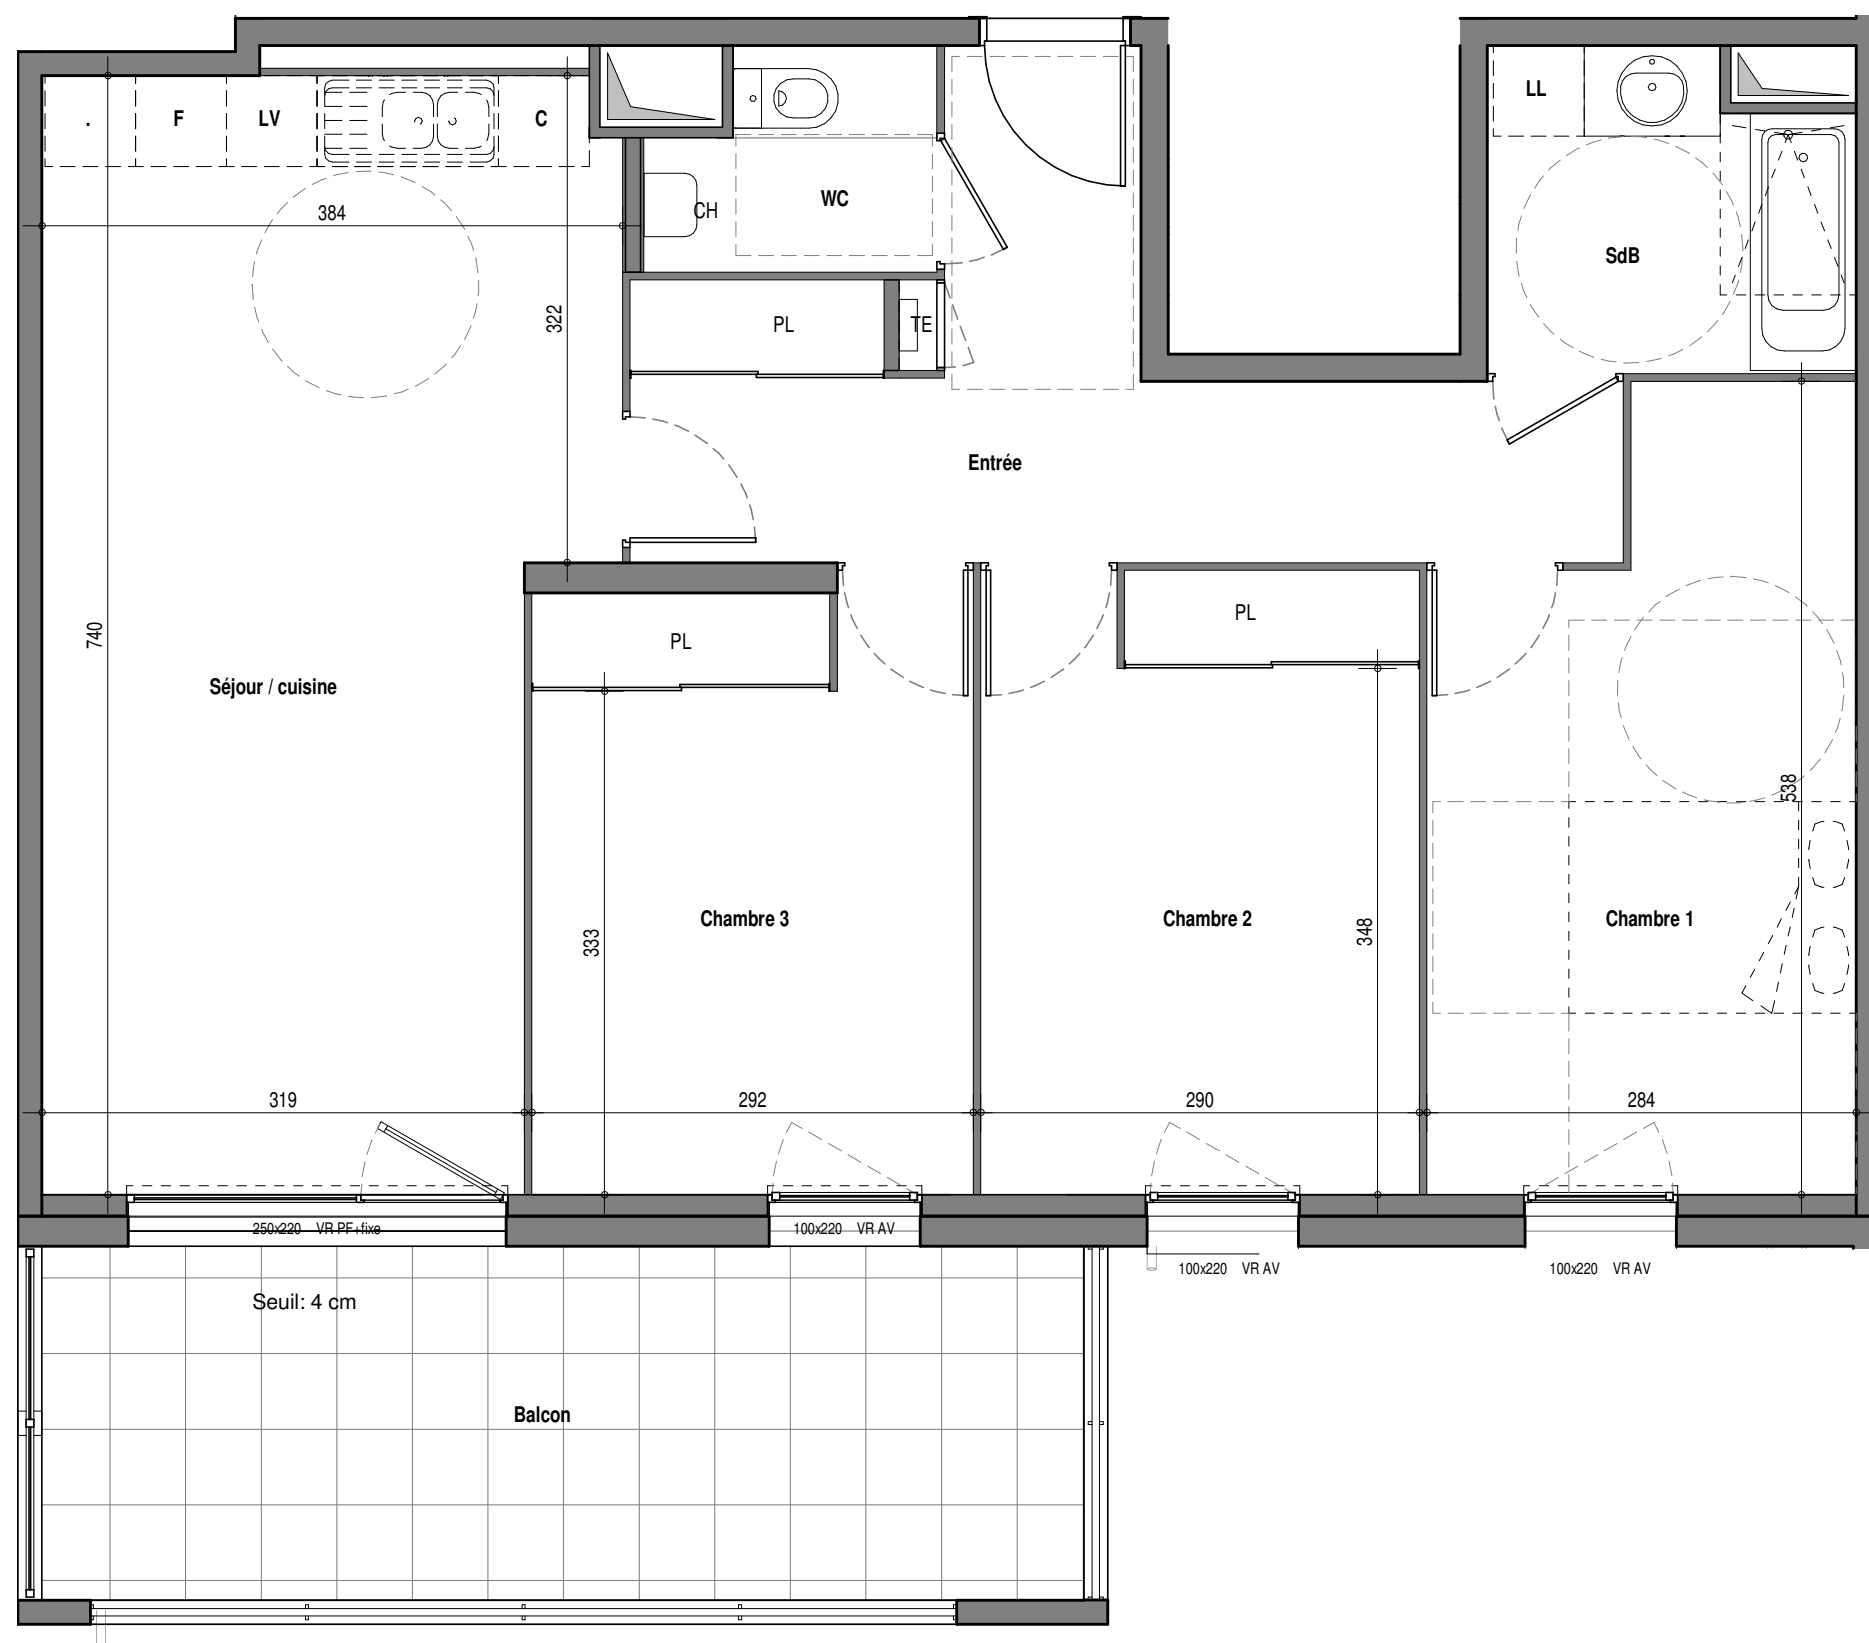

La surface des placards est incluse dans la pièce attenante.

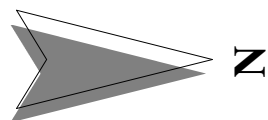


- PL : Placard
- LV : Lave vaisselle
- LL : Lave linge
- F : Réfrigérateur
- C : Cuisinière
- CH : Chaudière
- TE : Tableau électrique
- AV : Allège vitrée
- VR : Volet roulant
- PF : Porte fenêtre



Batiment : **Batiment D** Niveau : **Niv 2**

Logement : **204** Type : **T4**

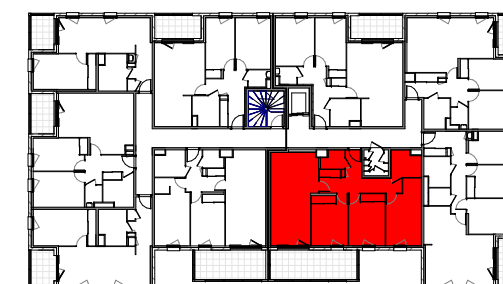

Séjour / cuisine	25,61 m ²
Chambre 1	13,59 m ²
Chambre 2	11,94 m ²
Entrée	11,90 m ²
Chambre 3	11,72 m ²
SdB	4,89 m ²
WC	2,55 m ²
Surface habitable :	82,21 m ²

Balcon 16,37 m²

18/10/2021
ind