



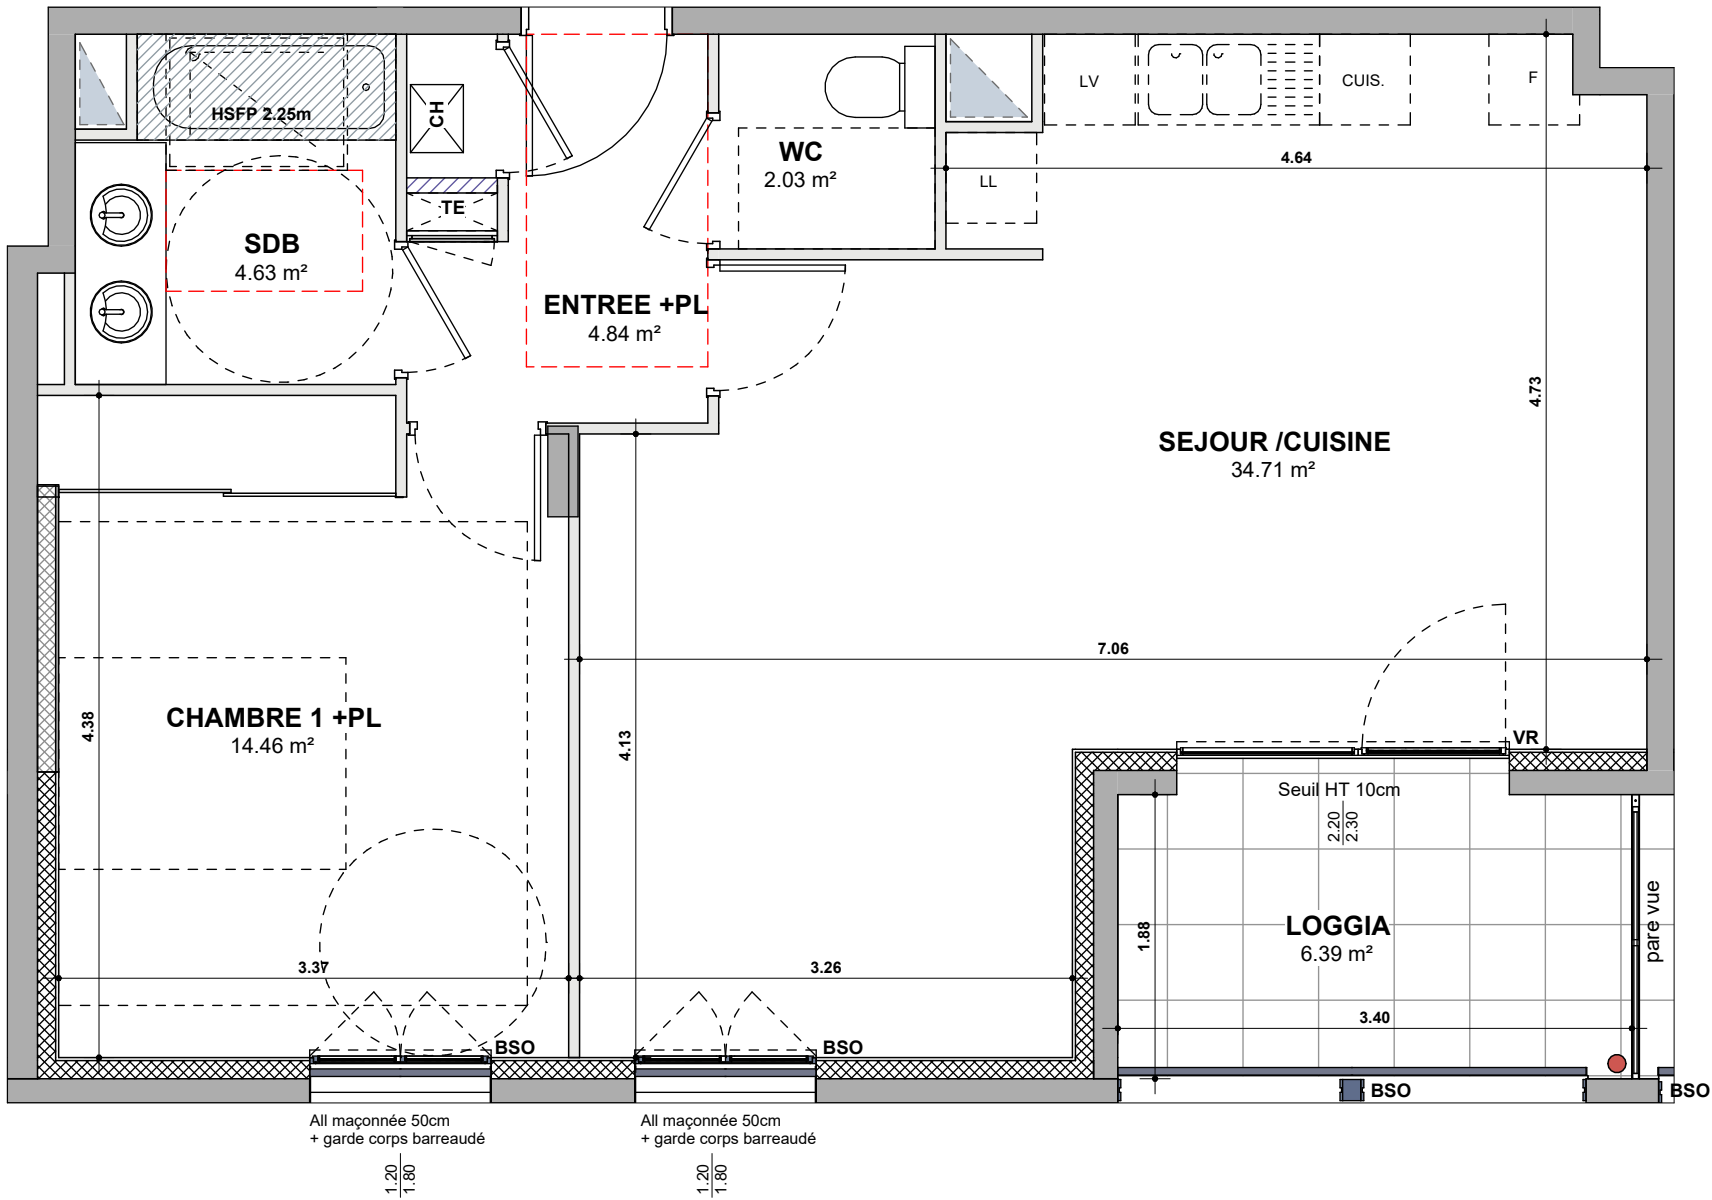

RUE GIGODOT
69004 LYON

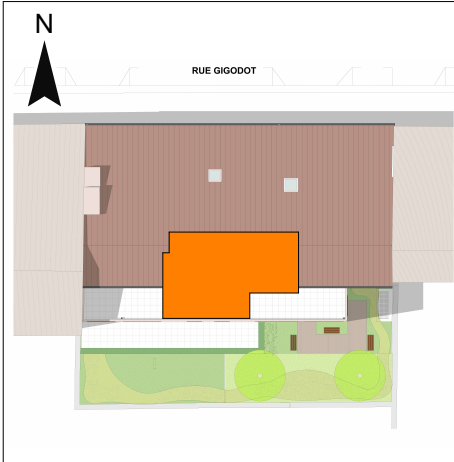

ACQUEREUR
LOGEMENT
ETAGE
NUMERO

T2
2ème ETAGE
202

ENTREE +PL	4.84 m²
SEJOUR /CUISINE	34.71 m²
CHAMBRE 1 +PL	14.46 m²
SDB	4.63 m²
WC	2.03 m²
SURFACES HABITABLES	60.67 m²

LOGGIA	6.39 m²
SURFACES EXTERIEURES	6.39 m²

PORTE FENETRE	FENETRE
FAUX PLAFOND OU SOFFITE	VOLET ROULANT
VR	TABLEAU ELECTRIQUE
TE	SECHE SERVIETTES
SS	EMPLACEMENT SECHE LINGE
SL	EMPLACEMENT CUISSON
CU	EMPLACEMENT REFRIGERATEUR
FR	EMPLACEMENT LAVE-VAISSELLE
LV	EMPLACEMENT LAVE LINGE
LL	CHAUDIERE
CH	

LES DIFFERENTS ELEMENTS D'ELECTROMENAGER
REPRESENTES SUR CE PLAN DE VENTE N'ONT QU'
UNE VALEUR ILLUSTRATIVE SEULS LES
EQUIPEMENTS FIGURANT SUR LA NOTICE
DESCRIPTIVE ANNEXEE A L'ACTE DE VENTE SERONT
FOURNIS PAR LE MAITRE D'OUVRAGE