



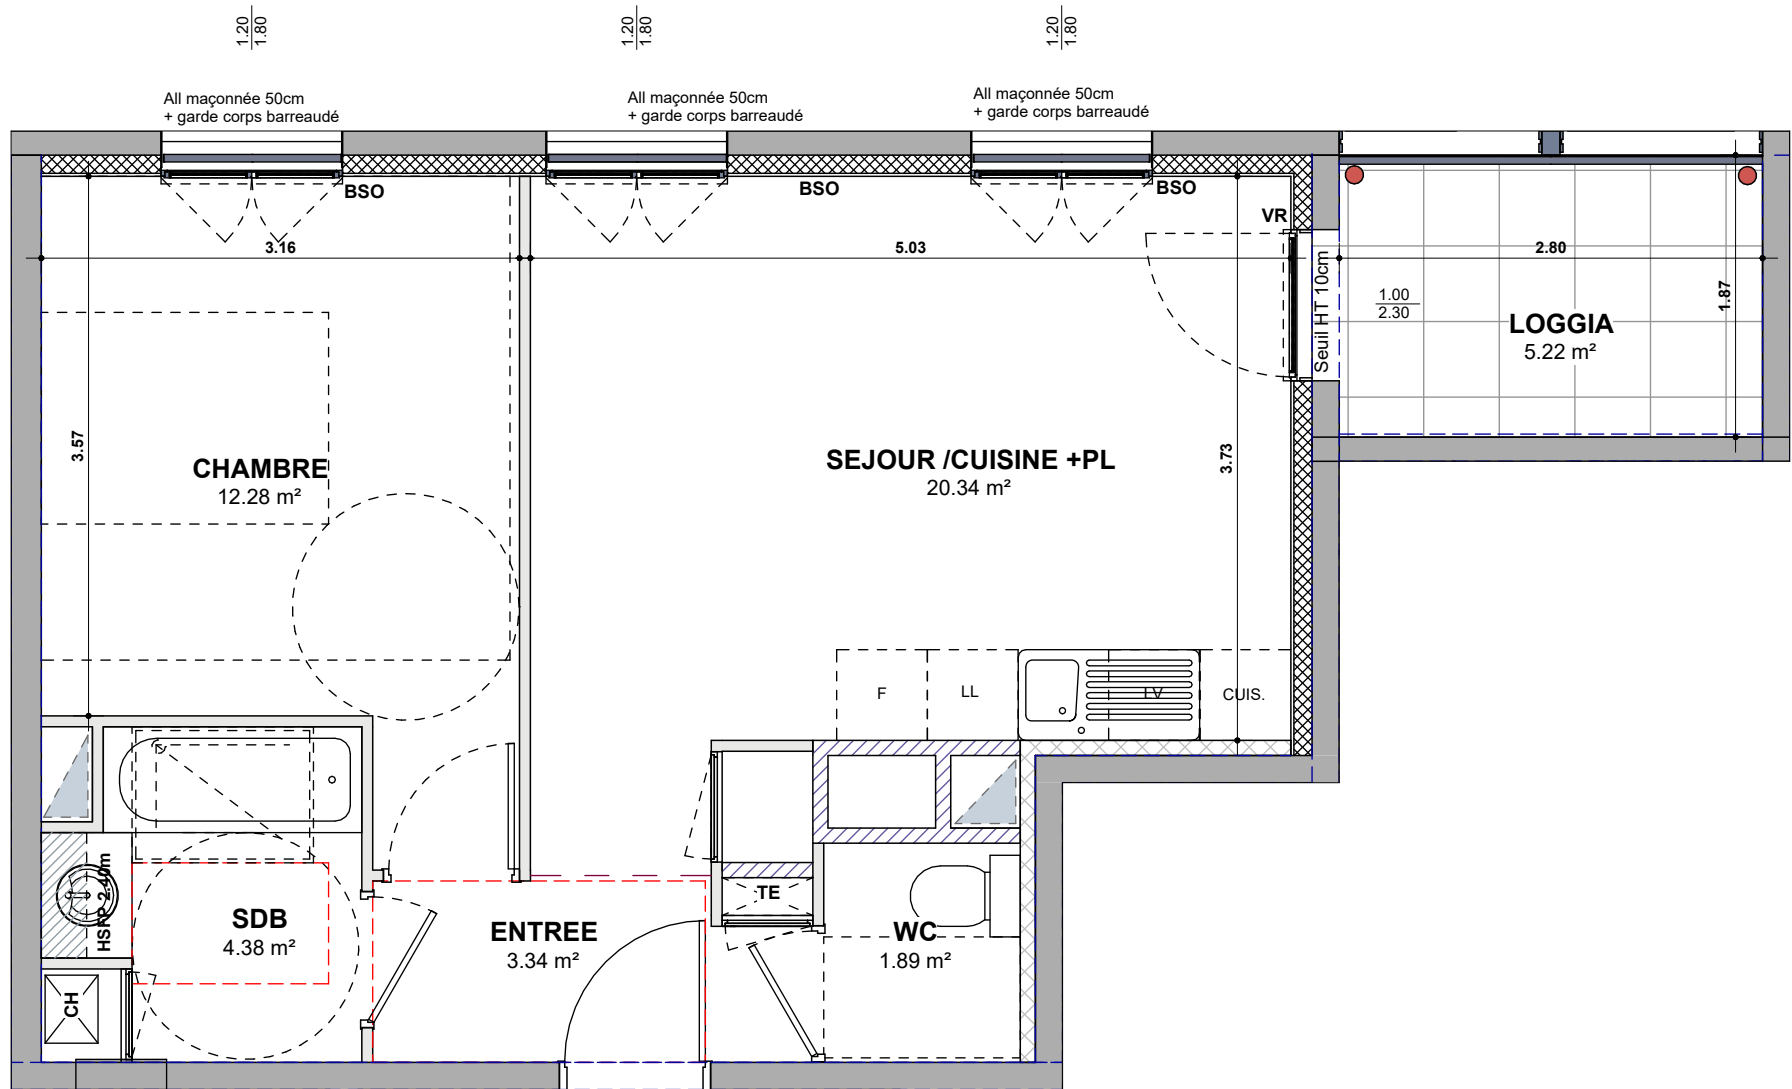

RUE GIGODOT
69004 LYON

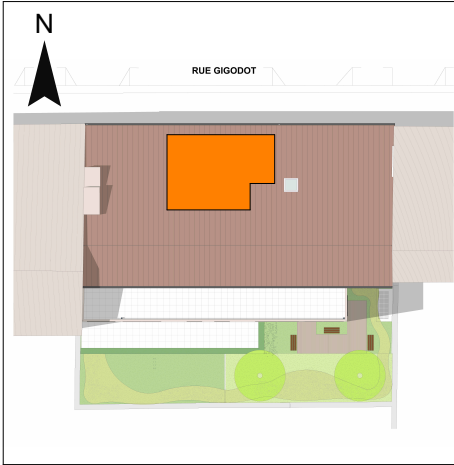

ACQUEREUR
LOGEMENT **T2**
ETAGE **4ème ETAGE**
NUMERO **403**

ENTREE	3.34 m²
SEJOUR / CUISINE + PL	20.34 m²
CHAMBRE	12.28 m²
SDB	4.38 m²
WC	1.89 m²
SURFACES HABITABLES	42.23 m²
LOGGIA	5.22 m²

POORTE FENETRE
FENETRE
FAUX PLAFOND OU SOFFITE
VOLET ROULANT
TABLEAU ELECTRIQUE
SECHE SERVIETTES
EMPLACEMENT SECHE LINGE
EMPLACEMENT CUISSON
EMPLACEMENT REFRIGERATEUR
EMPLACEMENT LAVE-VAISSELLE
EMPLACEMENT LAVE LINGE
CHAUDIERE
LES DIFFERENTS ELEMENTS D'ELECTROMENAGER
REPRESENTES SUR CE PLAN DE VENTE N'ONT QU'
UNE VALEUR ILLUSTRATIVE SEULS LES
EQUIPEMENTS FIGURANT SUR LA NOTICE
DESCRIPTIVE ANNEXEE A L'ACTE DE VENTE SERONT
FOURNIS PAR LE MAITRE D'OUVRAGE