


Construction de 27
logements

24-26 Rue Morze 69360 TERNAY

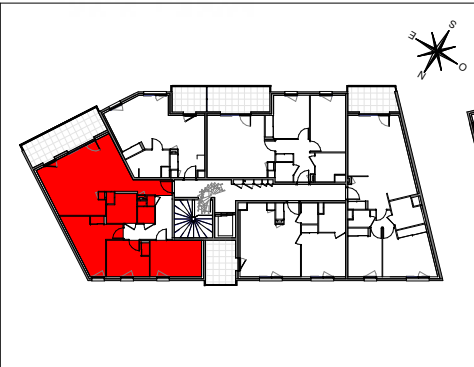

BÂTIMENT :	B
TYPE :	T4
ÉTAGE :	Niv 2
NUMÉRO DE LOGEMENT :	B 201

Séjour/cuisine	30,23 m²
Chambre 3	12,52 m²
Chambre 1	11,85 m²
Chambre 2	9,03 m²
Dégt	7,55 m²
SdB	5,09 m²
Entrée	3,87 m²
Wc	1,81 m²
PI	0,80 m²
PI	0,65 m²
PI	0,48 m²

Surface habitable : 83,88 m²

Loggia 13,32 m²


ind. 0

23.05.2022



Les côtes et surfaces sont mentionnées à titre indicatif sous réserves des modifications dues aux impératifs techniques ainsi que des tolérances d'exécution. Des modifications mineures ou des aménagements de détails nécessaires pour des raisons d'ordre technique, faux plafond, soffites connus sont mentionnés à titre indicatifs. Pour des raisons techniques, administratives ou réglementaires, ils sont susceptibles d'être modifiés et/ou créés. La représentation des éléments de cuisine et salle de bains ainsi que les différents éléments mobilier et électroménager n'a qu'une valeur illustrative. La représentation des haies et arbres est purement symbolique et n'a pas de caractère contractuel.

Z:\20849-SLCI
TERNAY\arch\DCE\REVIT\BATIMENT B.rvt

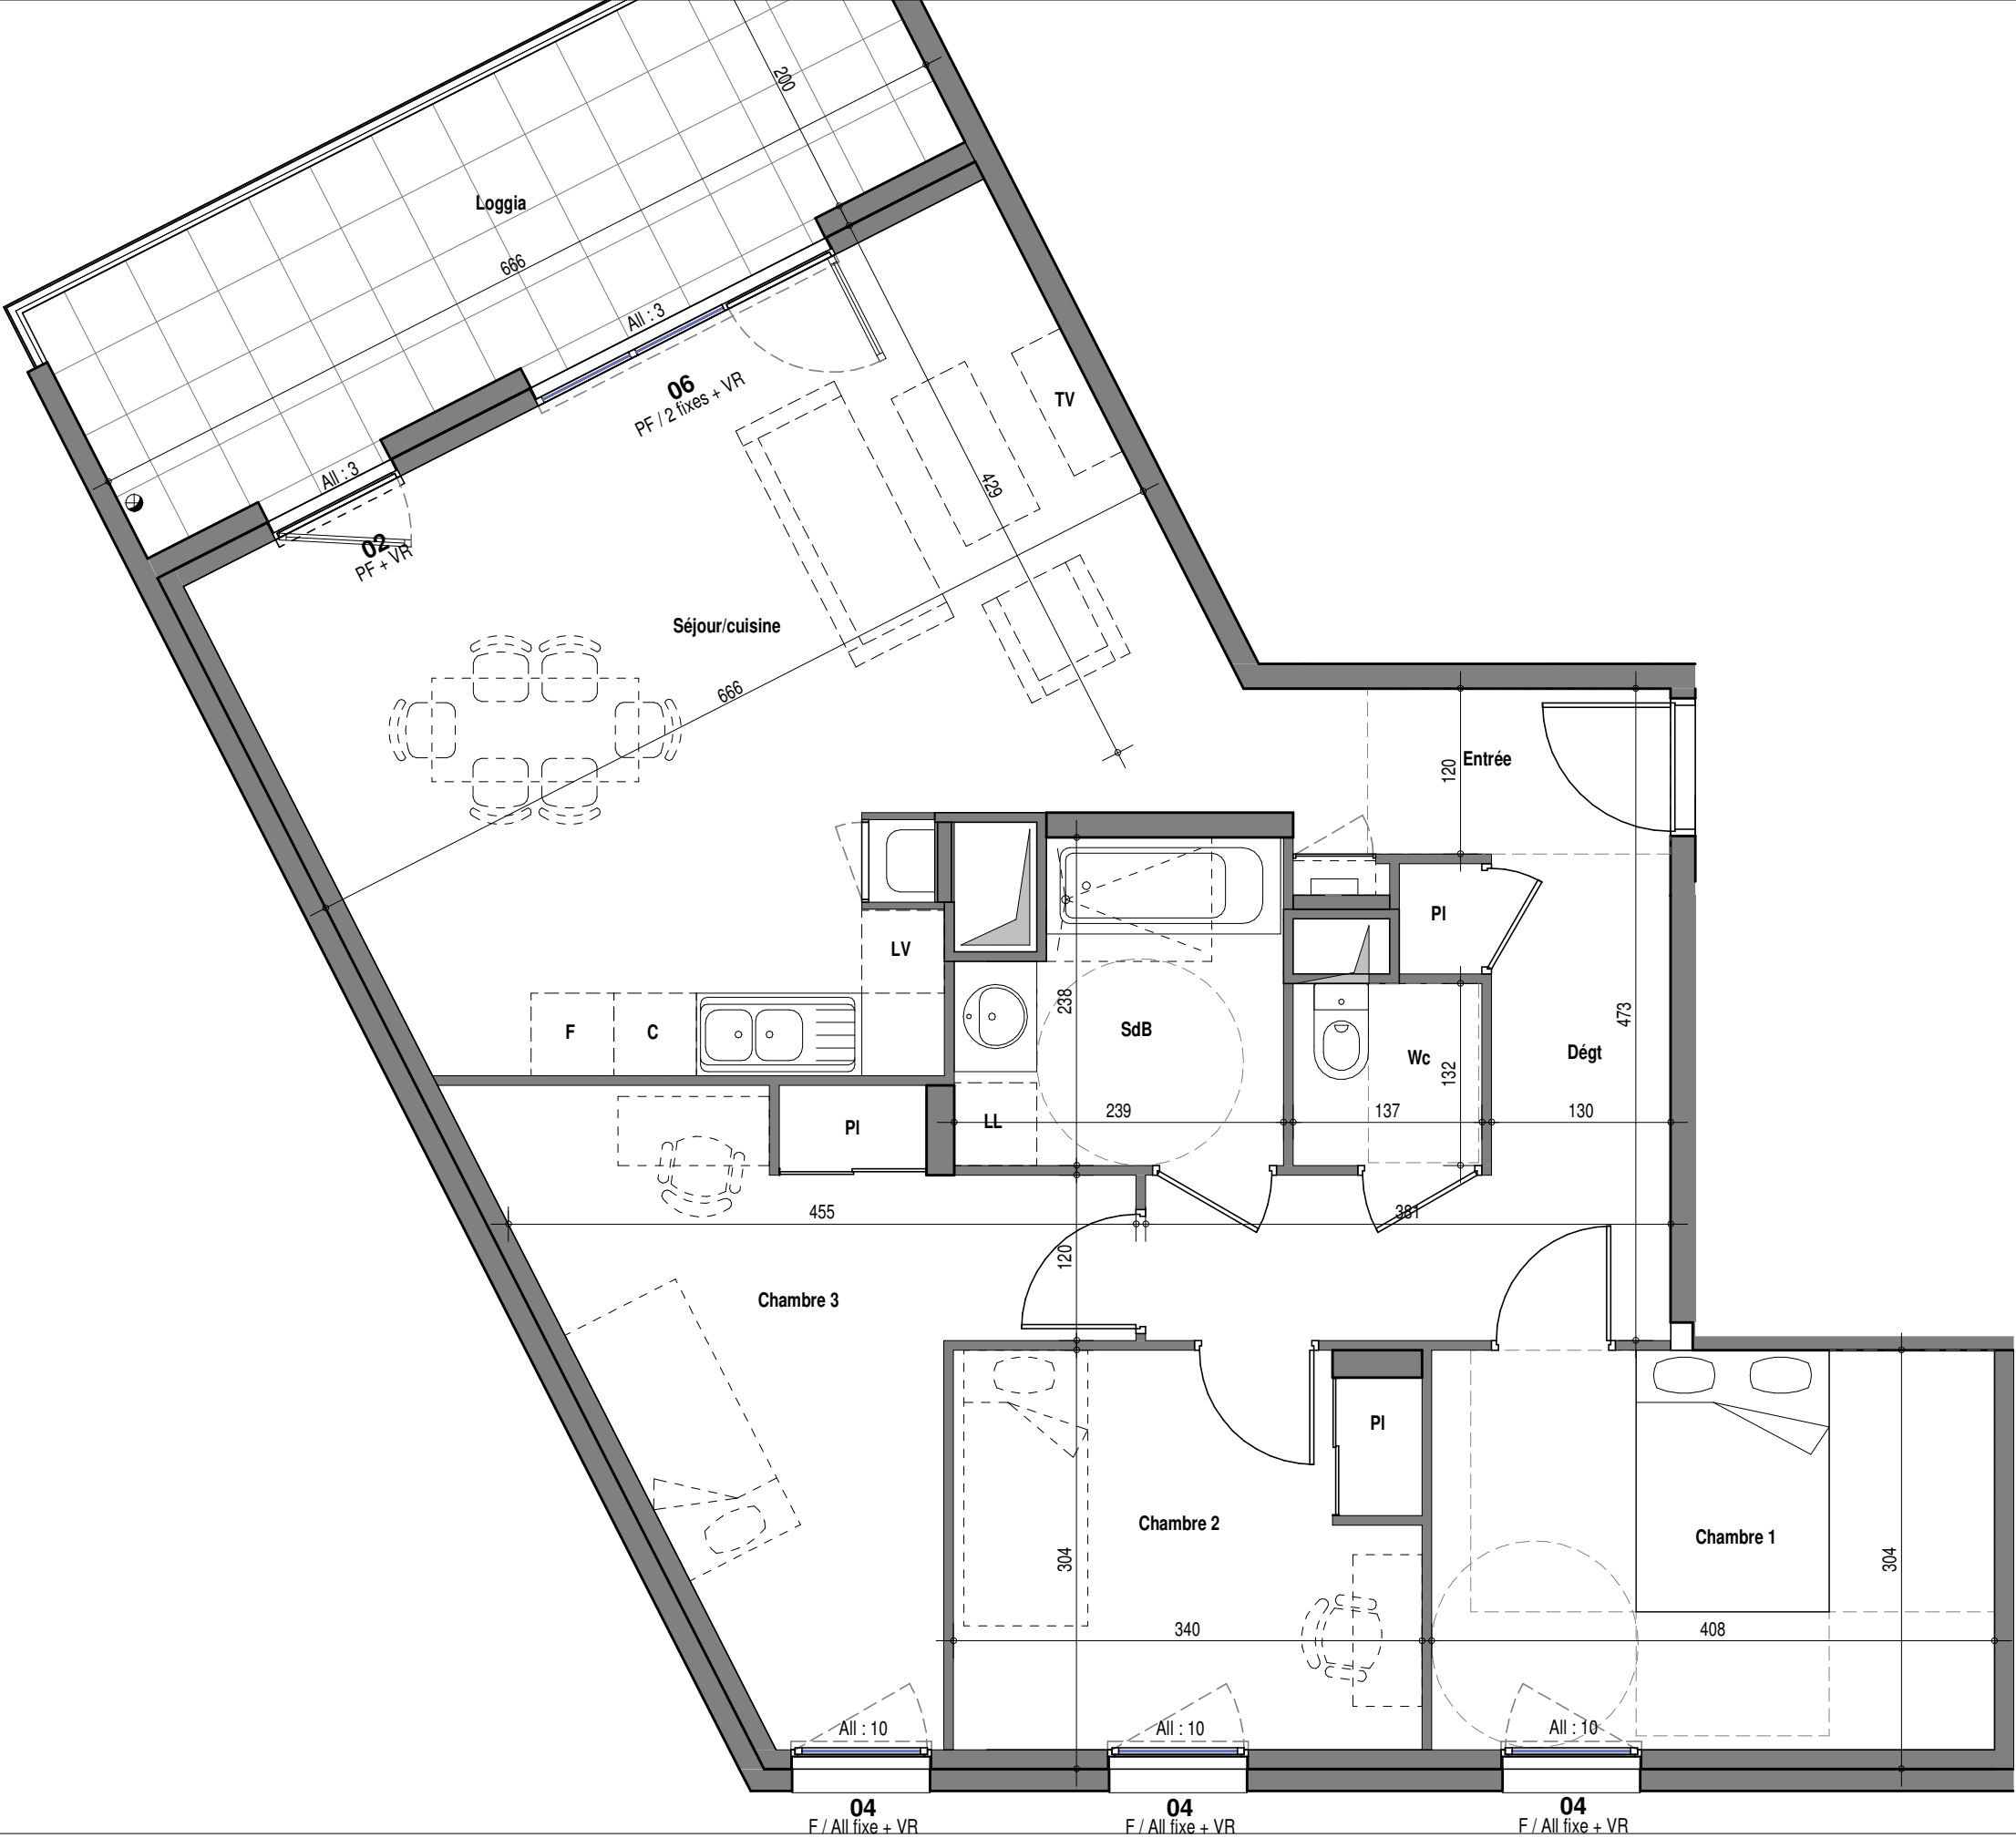

LÉGENDE :



Soffite



Lave-linge



Cuisson



Lave-vaisselle



Réfrigérateur



Chaudière



Tableau électrique



Fenêtre



Volet roulant



Allège vitrée



Porte fenêtre



Garde-corps



Descente eaux pluviales

ÉCHELLE MÉTRIQUE :

