


Construction de 27
logements


24-26 Rue Morze 69360 TERNAY

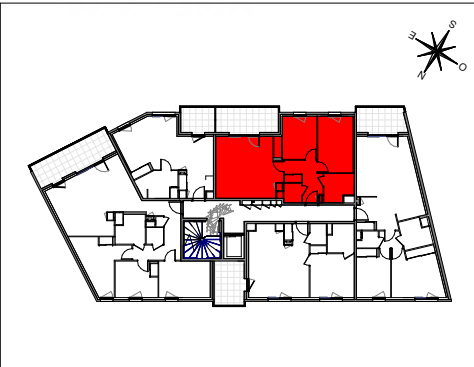



BÂTIMENT :	B
TYPE :	T3
ÉTAGE :	Niv 1
NUMÉRO DE LOGEMENT :	B 103

Séjour/cuisine	24,13 m²
Chambre 1	12,54 m²
Chambre 2	9,47 m²
Dégt	6,52 m²
SdB	5,05 m²
Wc	2,17 m²
PI	0,89 m²
Surface habitable :	60,77 m²

Loggia 9,94 m²

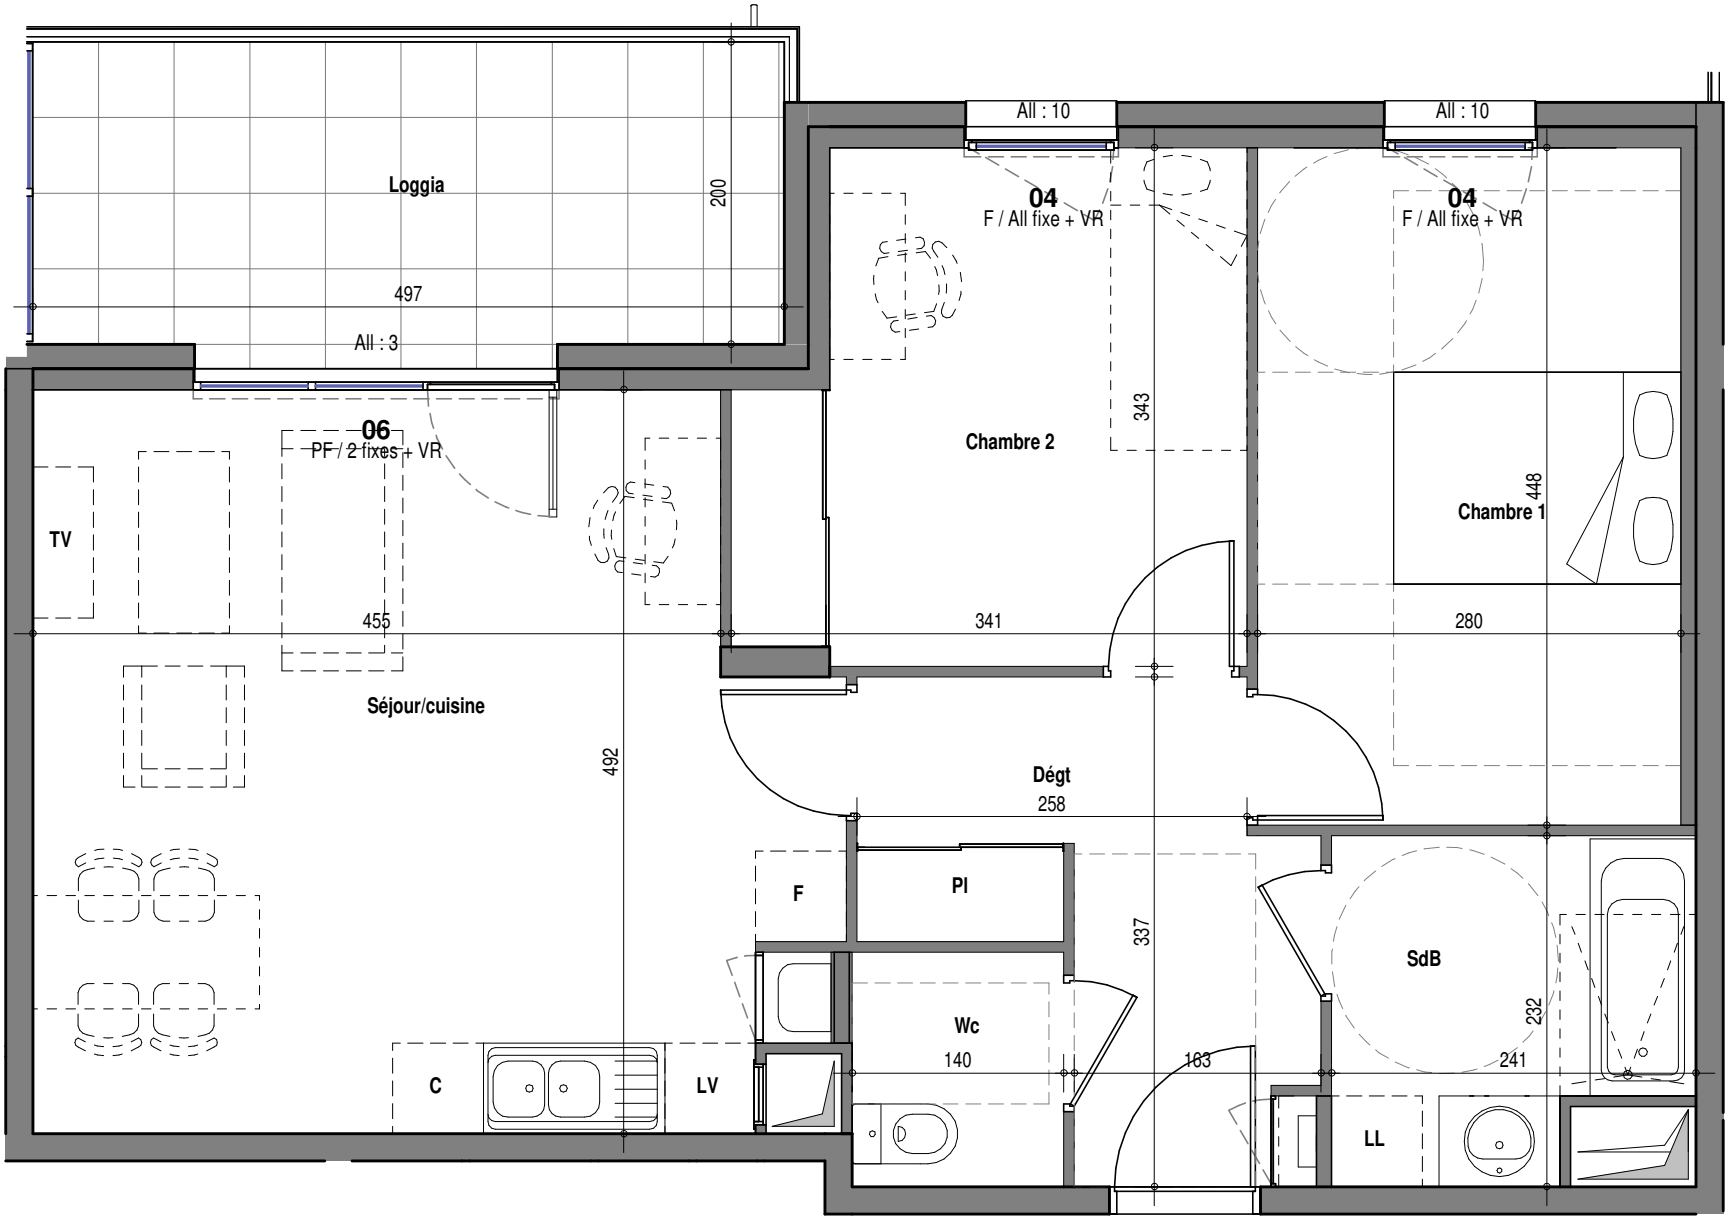

- LÉGENDE :
- LL Lave-linge
 - C Cuisson
 - LV Lave-vaisselle
 - F Réfrigérateur
 - Chaudière
 - Elec. Tableau électrique
 - Soffite
 - F Fenêtre
 - VR Volet roulant
 - AV Allège vitrée
 - PF Porte fenêtre
 - GC Garde-corps
 - Descente eaux pluviales

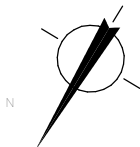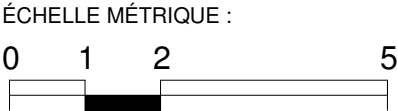

ind. A
08.02.2024



Les côtes et surfaces sont mentionnées à titre indicatif sous réserves des modifications dues aux impératifs techniques ainsi que des tolérances d'exécution. Des modifications mineures ou des aménagements de détails nécessaires pour des raisons d'ordre technique, faux plafond, soffites connus sont mentionnés à titre indicatifs. Pour des raisons techniques, administratives ou réglementaires, ils sont susceptibles d'être modifiés et/ou créés. La représentation des éléments de cuisine et salle de bains ainsi que les différents éléments mobilier et électroménager n'a qu'une valeur illustrative. La représentation des haies et arbres est purement symbolique et n'a pas de caractère contractuel.

Z:\20849-SLCI
TERNAY\arch\DC\REVIT\BATIMENT B.rvt