


Construction de 27
logements


24-26 Rue Morze 69360 TERNAY

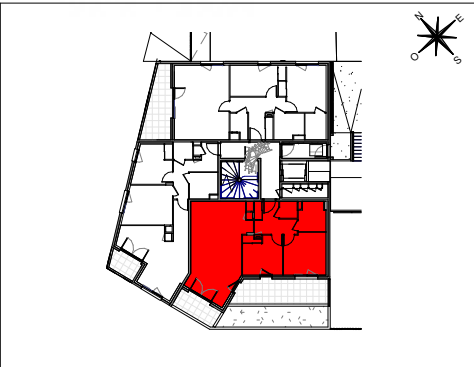

BÂTIMENT :	A2
TYPE :	T3
ÉTAGE :	Niv 0
NUMÉRO DE LOGEMENT :	A2 001

Séjour/cuisine	32,43 m²
Chambre 1	11,27 m²
Chambre 2	9,03 m²
Entrée	5,89 m²
SdB	4,98 m²
Wc	1,89 m²
PI	0,94 m²
PI	0,79 m²
Surface habitable :	67,22 m²

Terrasse	14,58 m²
Balcon	5,55 m²

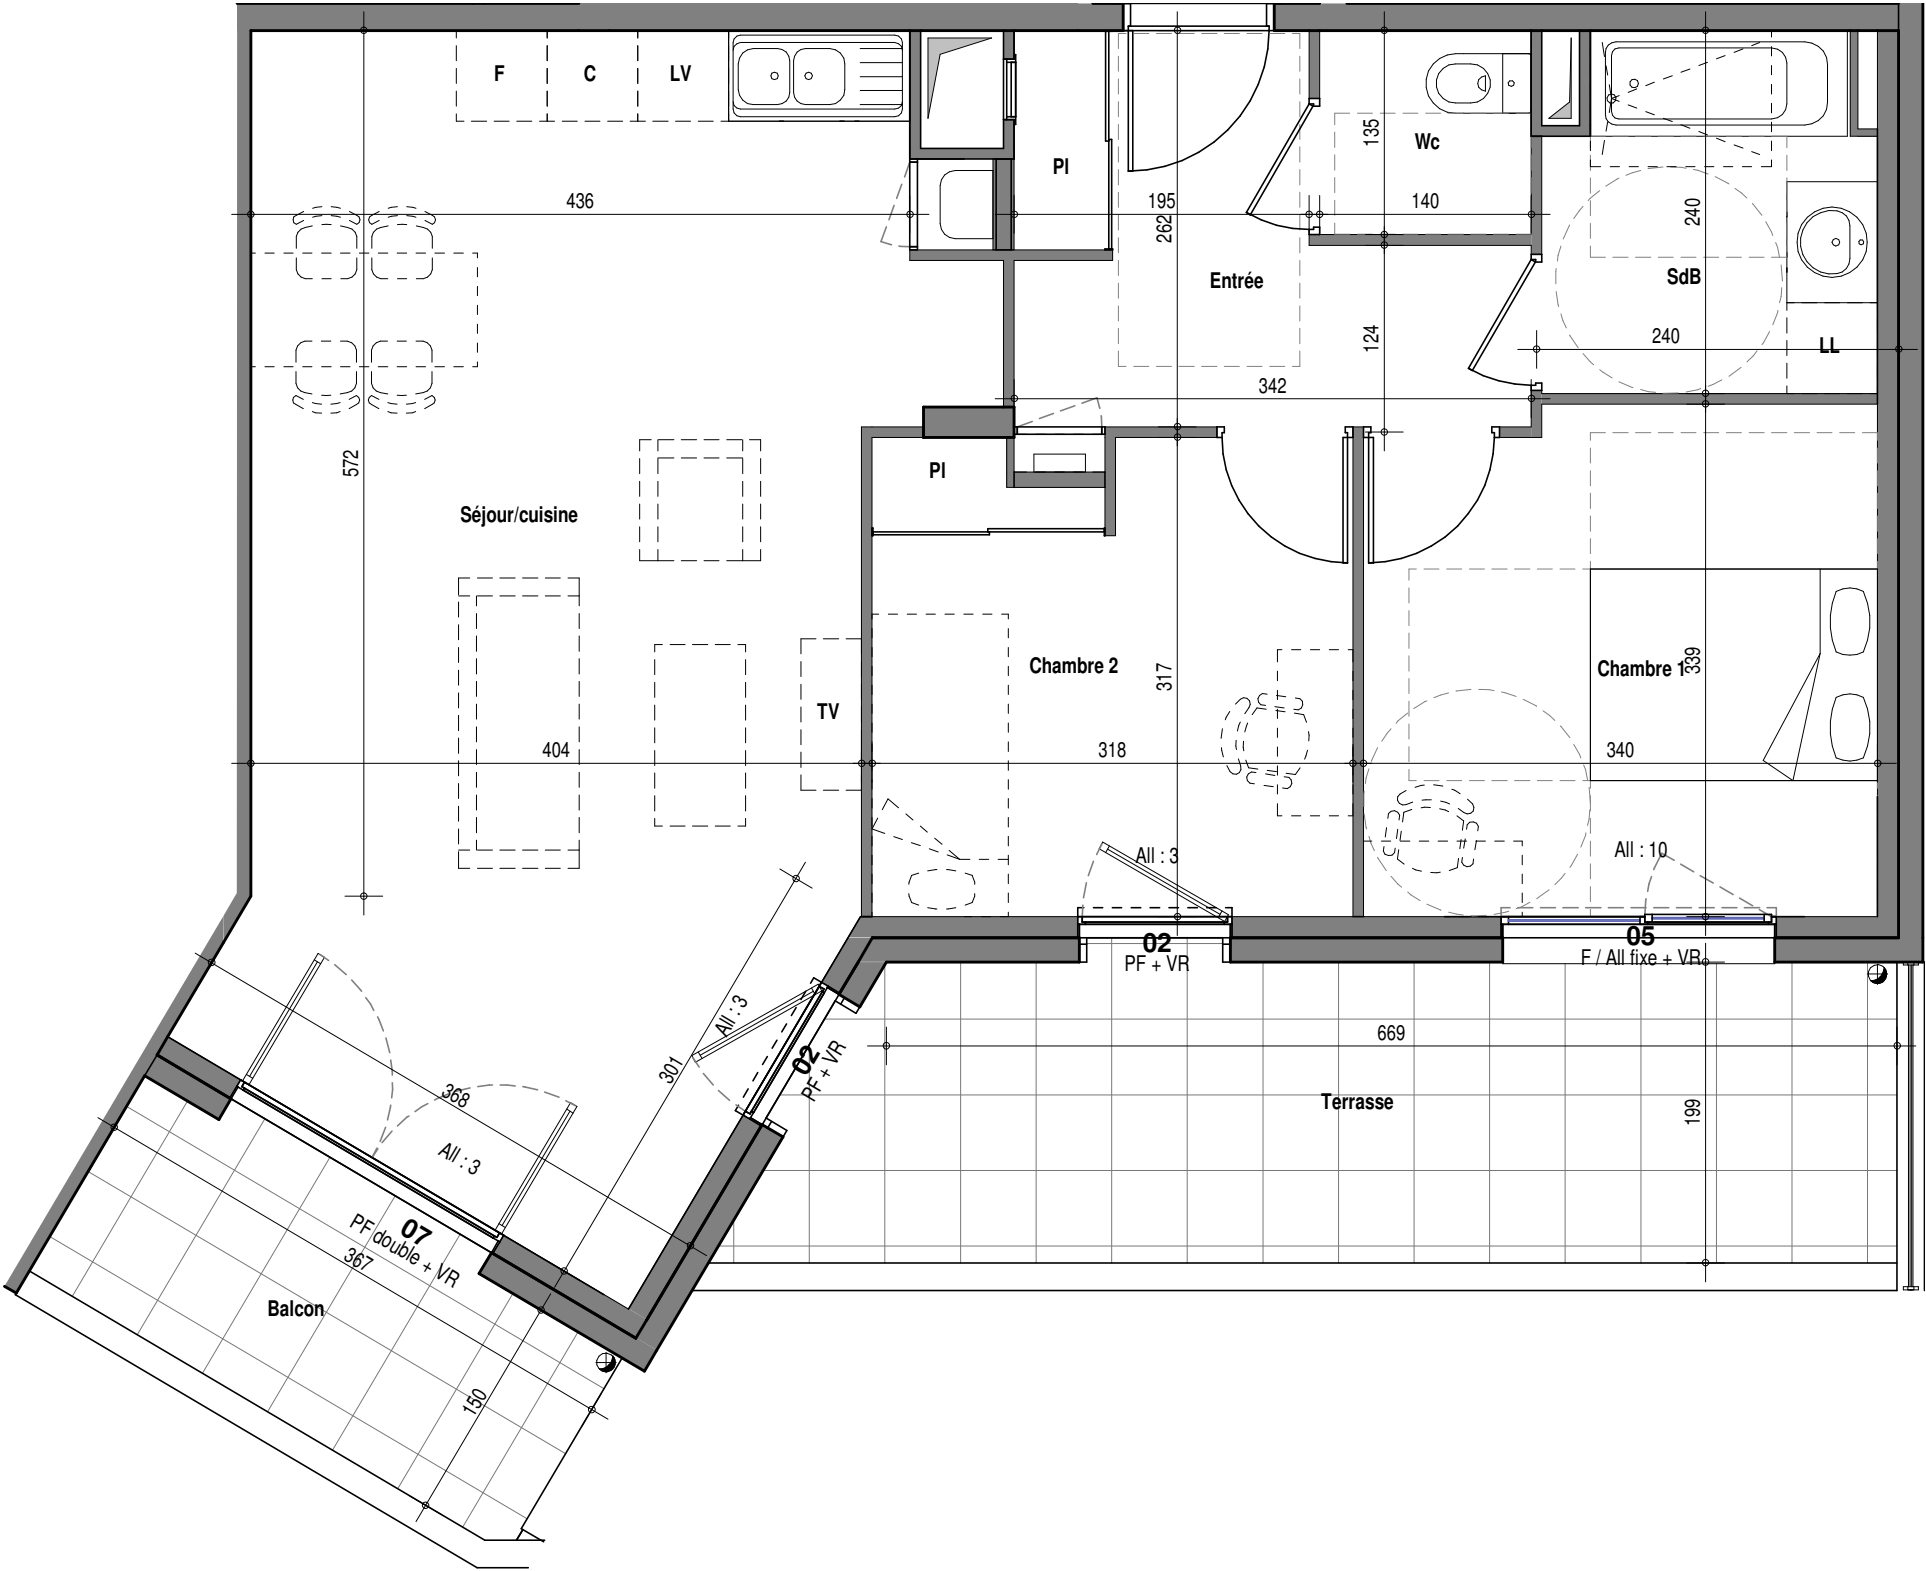

LÉGENDE :

LL

Lave-linge

C

Cuisson

LV

Lave-vaisselle

F

Réfrigérateur

Chaudière

Elec. Tableau électrique

Soffite

F

Fenêtre

VR

Volet roulant

AV

Allège vitrée

PF



Porte fenêtre

GC

Garde-corps

Descente eaux pluviales

ÉCHELLE MÉTRIQUE :

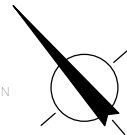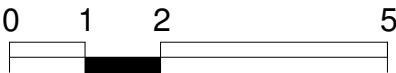

ind. 0

22.02.2022



Les côtes et surfaces sont mentionnées à titre indicatif sous réserves des modifications dues aux impératifs techniques ainsi que des tolérances d'exécution. Des modifications mineures ou des aménagements de détails nécessaires pour des raisons d'ordre technique, faux plafond, soffites connus sont mentionnés à titre indicatifs. Pour des raisons techniques, administratives ou réglementaires, ils sont susceptibles d'être modifiés et/ou créés. La représentation des éléments de cuisine et salle de bains ainsi que les différents éléments mobilier et électroménager n'a qu'une valeur illustrative. La représentation des haies et arbres est purement symbolique et n'a pas de caractère contractuel.

Z:\20849-SLCI
TERNAY\arch\DCE\REVIT\BATIMENT A2.rvt