

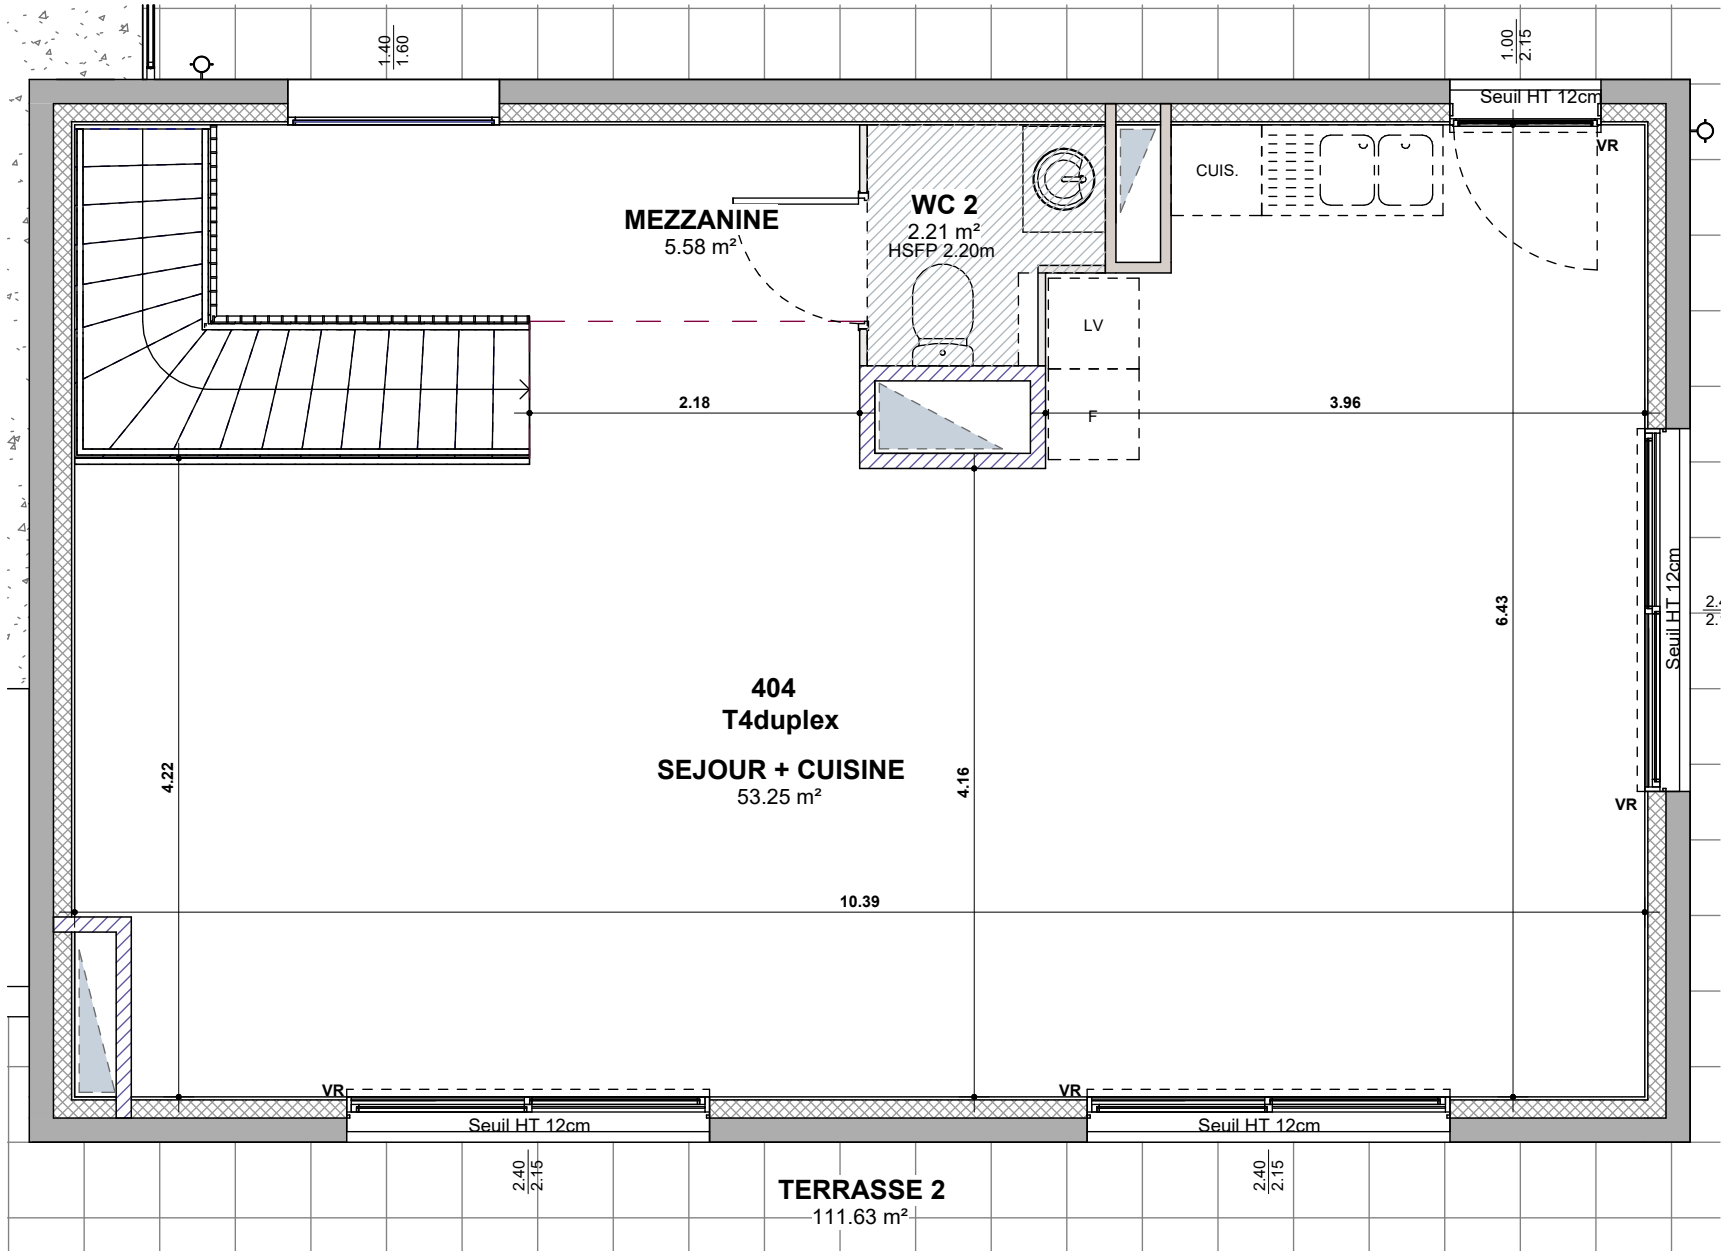


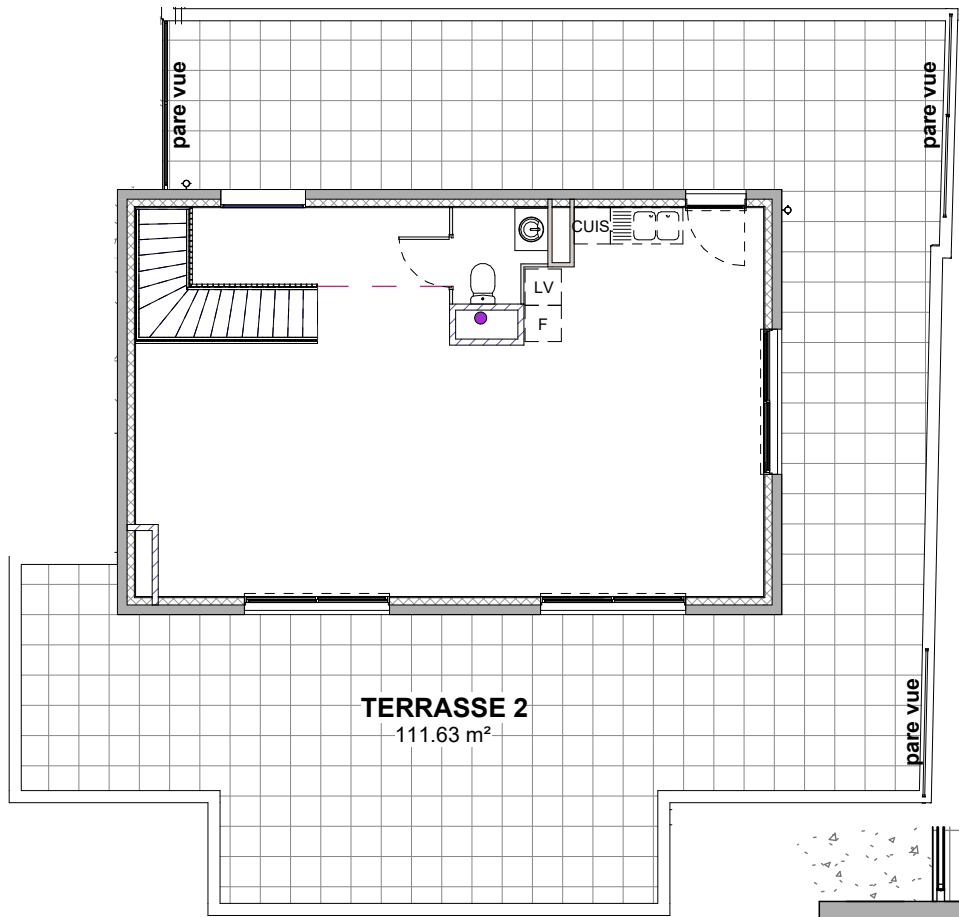

LES COTES ET SURFACES SONT SUSCEPTIBLES DE MODIFICATIONS DUES AUX IMPERATIFS ADMINISTRATIFS, AUX CONTRAINTES TECHNIQUES DE CONSTRUCTION ET AUX TOLERANCES D'EXECUTION

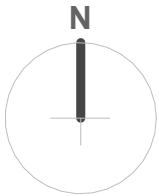

SLCI

PROMOTION

169, avenue Jean JAURES - 69007 LYON
Tel : 04 72 80 46 10 / Fax : 04 72 80 46 19

PAVILLON

Gratte-Ciel

15 / 17 / 19 RUE GEOFFRAY
69100 VILLEURBANNE



ACQUEREUR	T5
LOGEMENT	5ème ETAGE
ETAGE	404 (étage haut)
NUMERO	
Niveau 04	
ENTREE +PL	10.83 m²
BUREAU	15.32 m²
SEJOUR / CH2 +PL	11.24 m²
SUITE PARENTALE + PL	23.84 m²
WC	1.54 m²
DEGT	2.50 m²
SURFACES HABITABLES	65.27 m²
TERRASSE 1	17.51 m²

Niveau 05	
SEJOUR + CUISINE	53.25 m²
WC 2	2.21 m²
MEZZANINE	5.58 m²
SURFACES HABITABLES	61.04 m²
TERRASSE 2	111.63 m²

PORTE FENETRE

FENETRE

FAUX PLAFOND OU SOFFITE

VOLET ROULANT

TABLEAU ELECTRIQUE

SECHE SERVIETTES

EMPLACEMENT SECHE LINGE

EMPLACEMENT CUISSON

EMPLACEMENT REFRIGERATEUR

EMPLACEMENT LAVE-VAISSELLE

EMPLACEMENT LAVE LINGE

CHAUDIERE

LES DIFFERENTS ELEMENTS D'ELECTROMENAGER REPRESENTES SUR CE PLAN DE VENTE N'ONT QU'UNE VALEUR ILLUSTRATIVE SEULS LES EQUIPEMENTS FIGURANT SUR LA NOTICE DESCRIPTIVE ANNEXEE A L'ACTE DE VENTE SERONT FOURNIS PAR LE MAITRE D'OUVRAGE

DOCUMENT REALISE

LE 30/07/2021

AGREGA

ARCHITECTES

0

1

2

3