


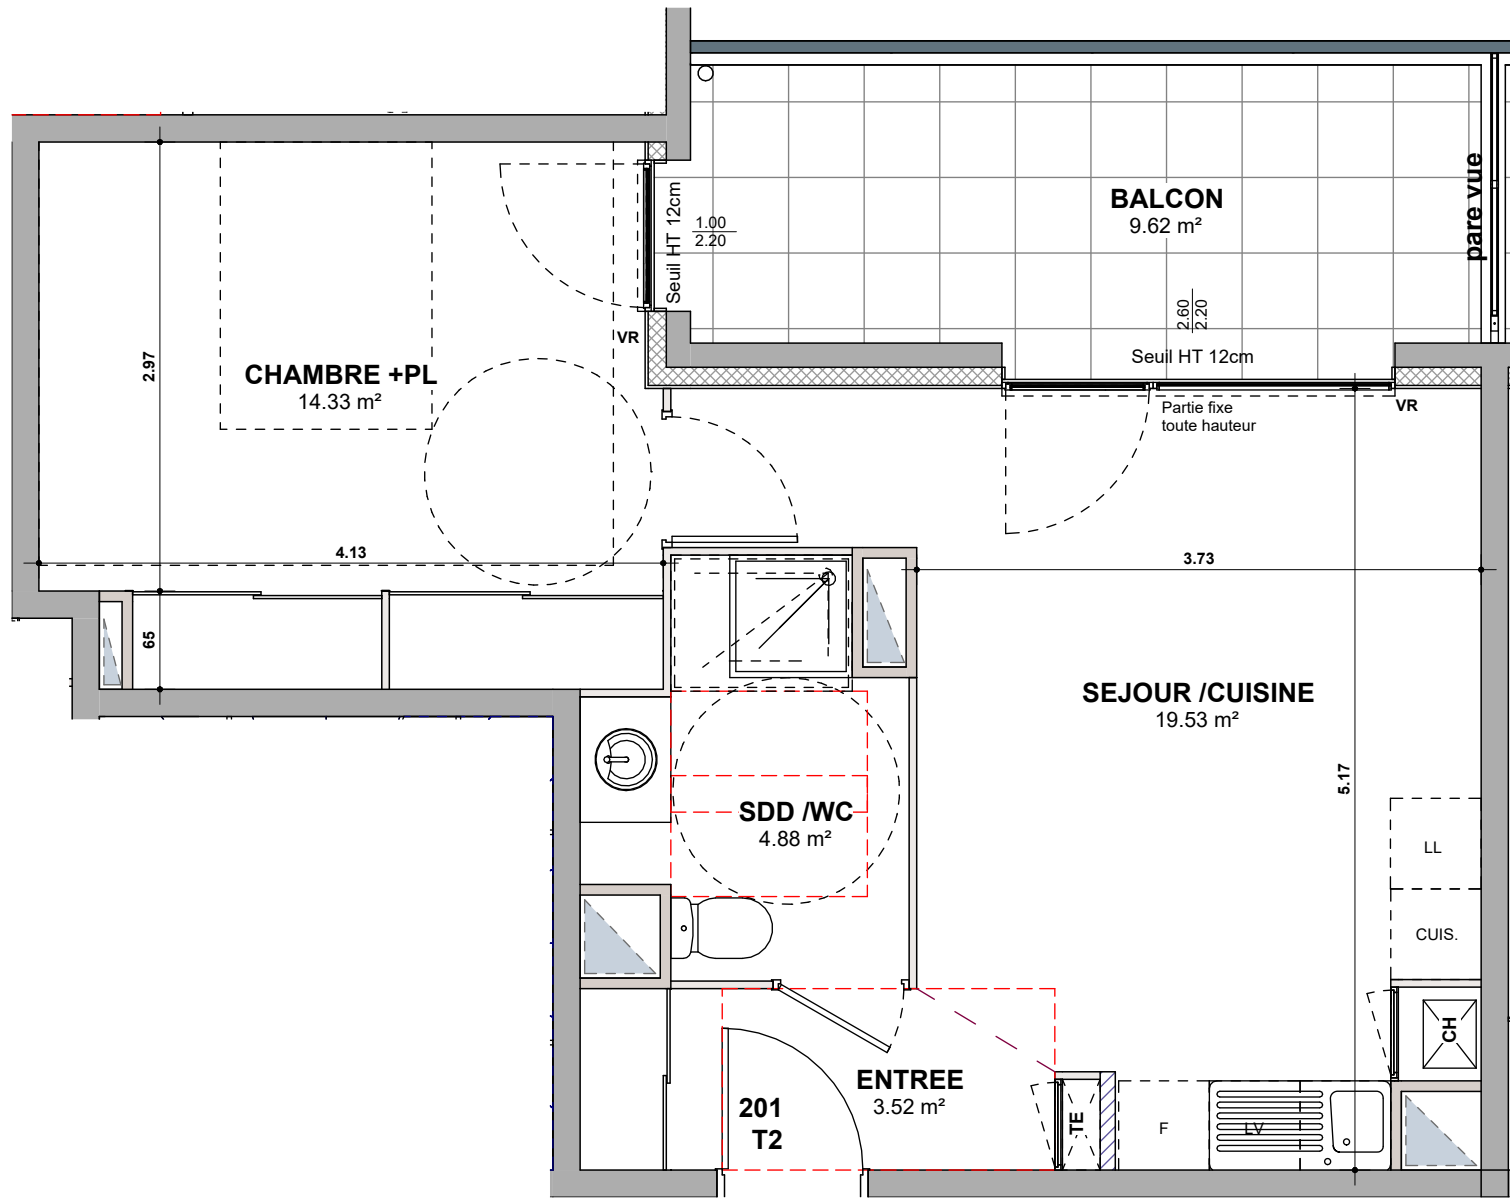

ACQUEREUR	
LOGEMENT	T2
ETAGE	2ème ETAGE
NUMERO	201
ENTREE	3.52 m²
SEJOUR /CUISINE	19.53 m²
CHAMBRE +PL	14.33 m²
SDD /WC	4.88 m²
SURFACES HABITABLES	42.26 m²
BALCON	9.62 m²



PORTE FENETRE
FENETRE
FAUX PLAFOND OU SOFFITE
VOLET ROULANT
TABLEAU ELECTRIQUE
SECHE SERVIETTES
EMPLACEMENT SECHE LINGE
EMPLACEMENT CUISSON
EMPLACEMENT REFRIGERATEUR
EMPLACEMENT LAVE-VAISSELLE
EMPLACEMENT LAVE LINGE
CHAUDIERE

LES DIFFERENTS ELEMENTS D'ELECTROMENAGER
REPRESENTES SUR CE PLAN DE VENTE N'ONT QU'
UNE VALEUR ILLUSTRATIVE SEULS LES
EQUIPEMENTS FIGURANT SUR LA NOTICE
DESCRIPTIVE ANNEXEE A L'ACTE DE VENTE SERONT
FOURNIS PAR LE MAITRE D'OUVRAGE