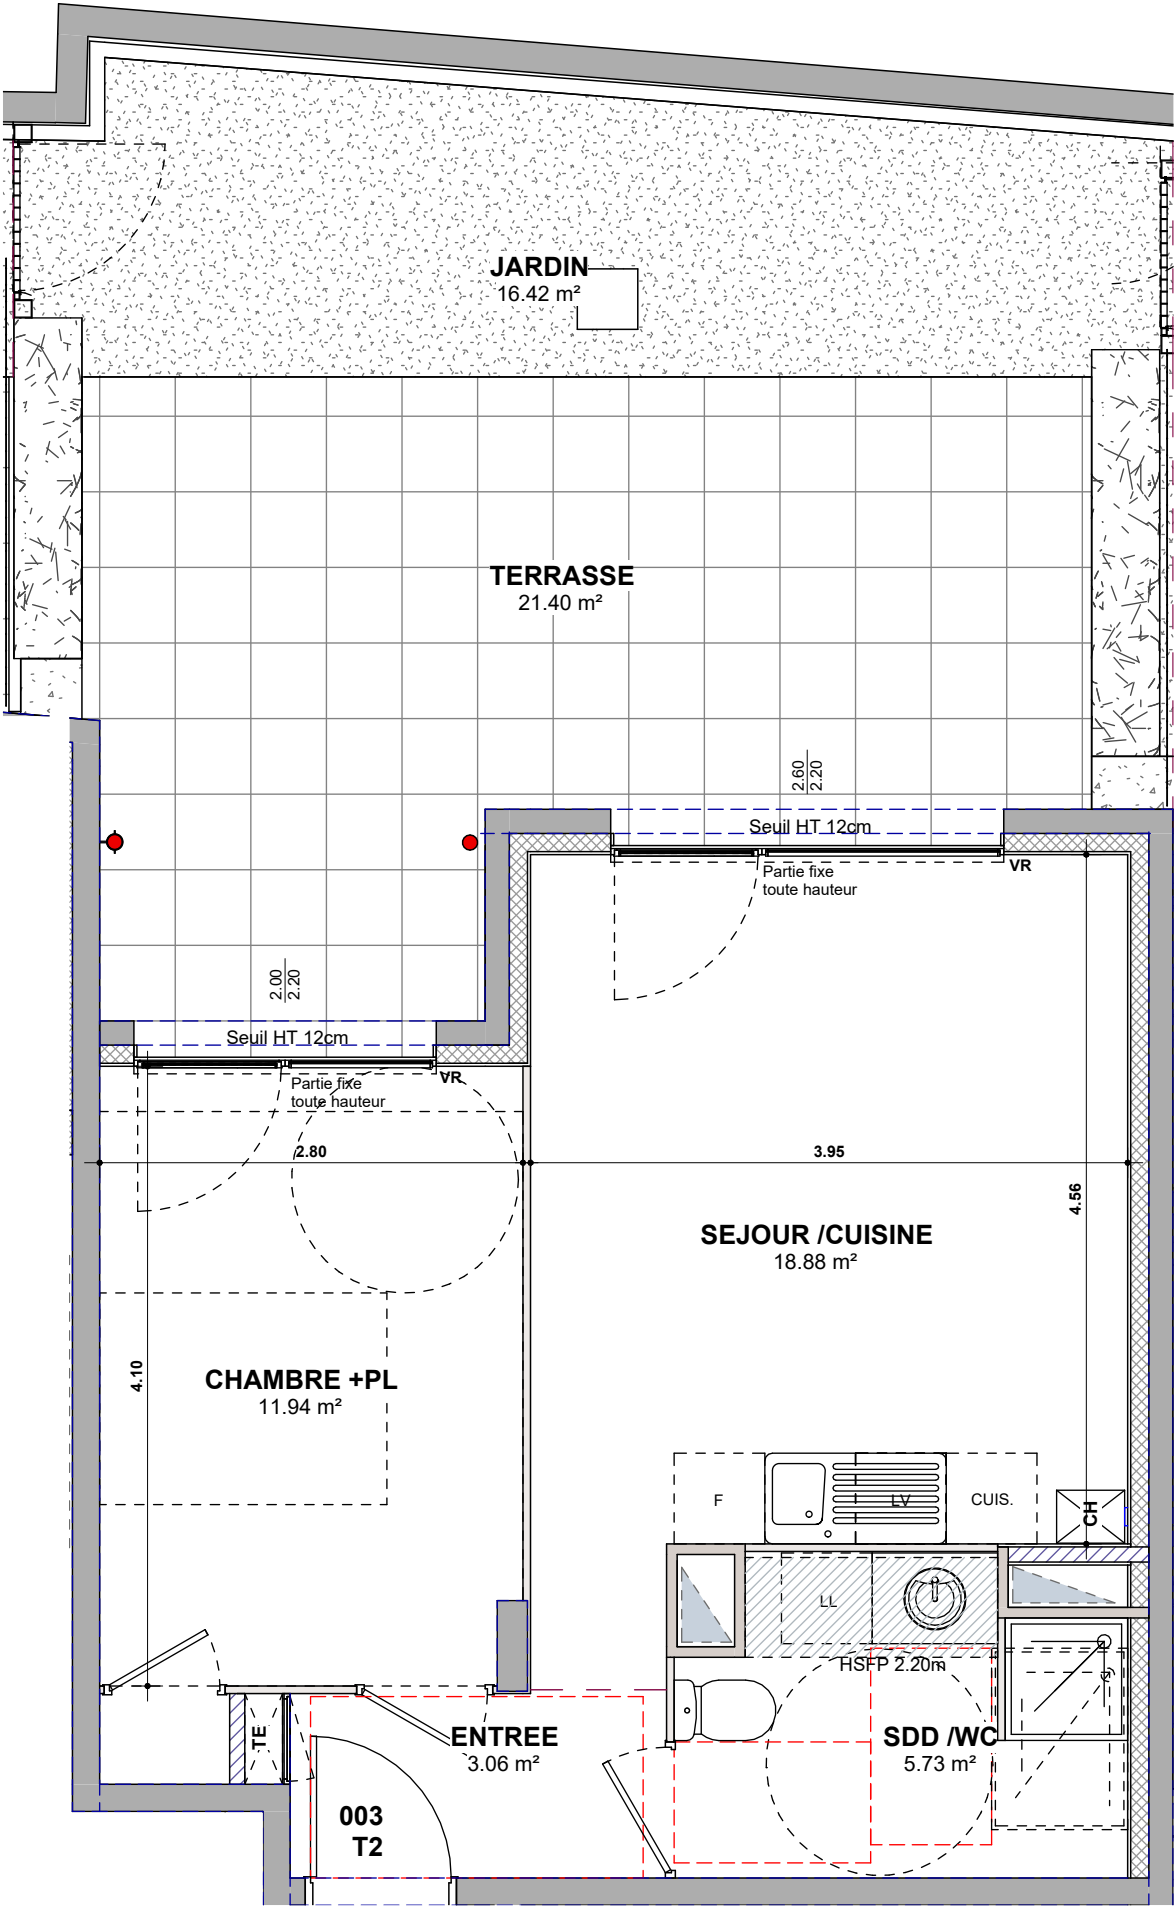


SLCI

PROMOTION

169, avenue Jean JAURES - 69007 LYON
Tel : 04 72 80 46 10 / Fax : 04 72 80 46 19

PAVILION

Gratte-Ciel

15 / 17 /19 RUE GEOFFRAY
69100 VILLEURBANNE



ACQUEREUR	
LOGEMENT	T2
ETAGE	RDC
NUMERO	003
ENTREE	3.06 m²
SEJOUR /CUISINE	18.88 m²
CHAMBRE +PL	11.94 m²
SDD /WC	5.73 m²
SURFACES HABITABLES	39.61 m²
TERRASSE	21.40 m²
JARDIN	16.42 m²

PORTE FENETRE

FENETRE

FAUX PLAFOND OU SOFFITE

VOLET ROULANT

TABLEAU ELECTRIQUE

SECHE SERVIETTES

EMPLACEMENT SECHE LINGE

EMPLACEMENT CUISSON

EMPLACEMENT REFRIGERATEUR

EMPLACEMENT LAVE-VAISSELLE

EMPLACEMENT LAVE LINGE

CHAUDIERE

LES DIFFERENTS ELEMENTS D'ELECTROMENAGER REPRESENTES SUR CE PLAN DE VENTE N'ONT QU'UNE VALEUR ILLUSTRATIVE SEULS LES EQUIPEMENTS FIGURANT SUR LA NOTICE DESCRIPTIVE ANNEXEE A L'ACTE DE VENTE SERONT FOURNIS PAR LE MAITRE D'OUVRAGE

DOCUMENT REALISE

LE 30/07/2021

AGREGA

ARCHITECTES

0

1

2

3