



ACQUEREUR


LOGEMENTT2

ETAGE3ème ETAGE

NUMERO301

ENTREE +PL	3.52 m²
SEJOUR /CUISINE	19.53 m²
CHAMBRE +PL	14.33 m²
SDD /WC	4.88 m²
SURFACES HABITABLES	42.26 m²

BALCON	9.62 m²
--------	---------

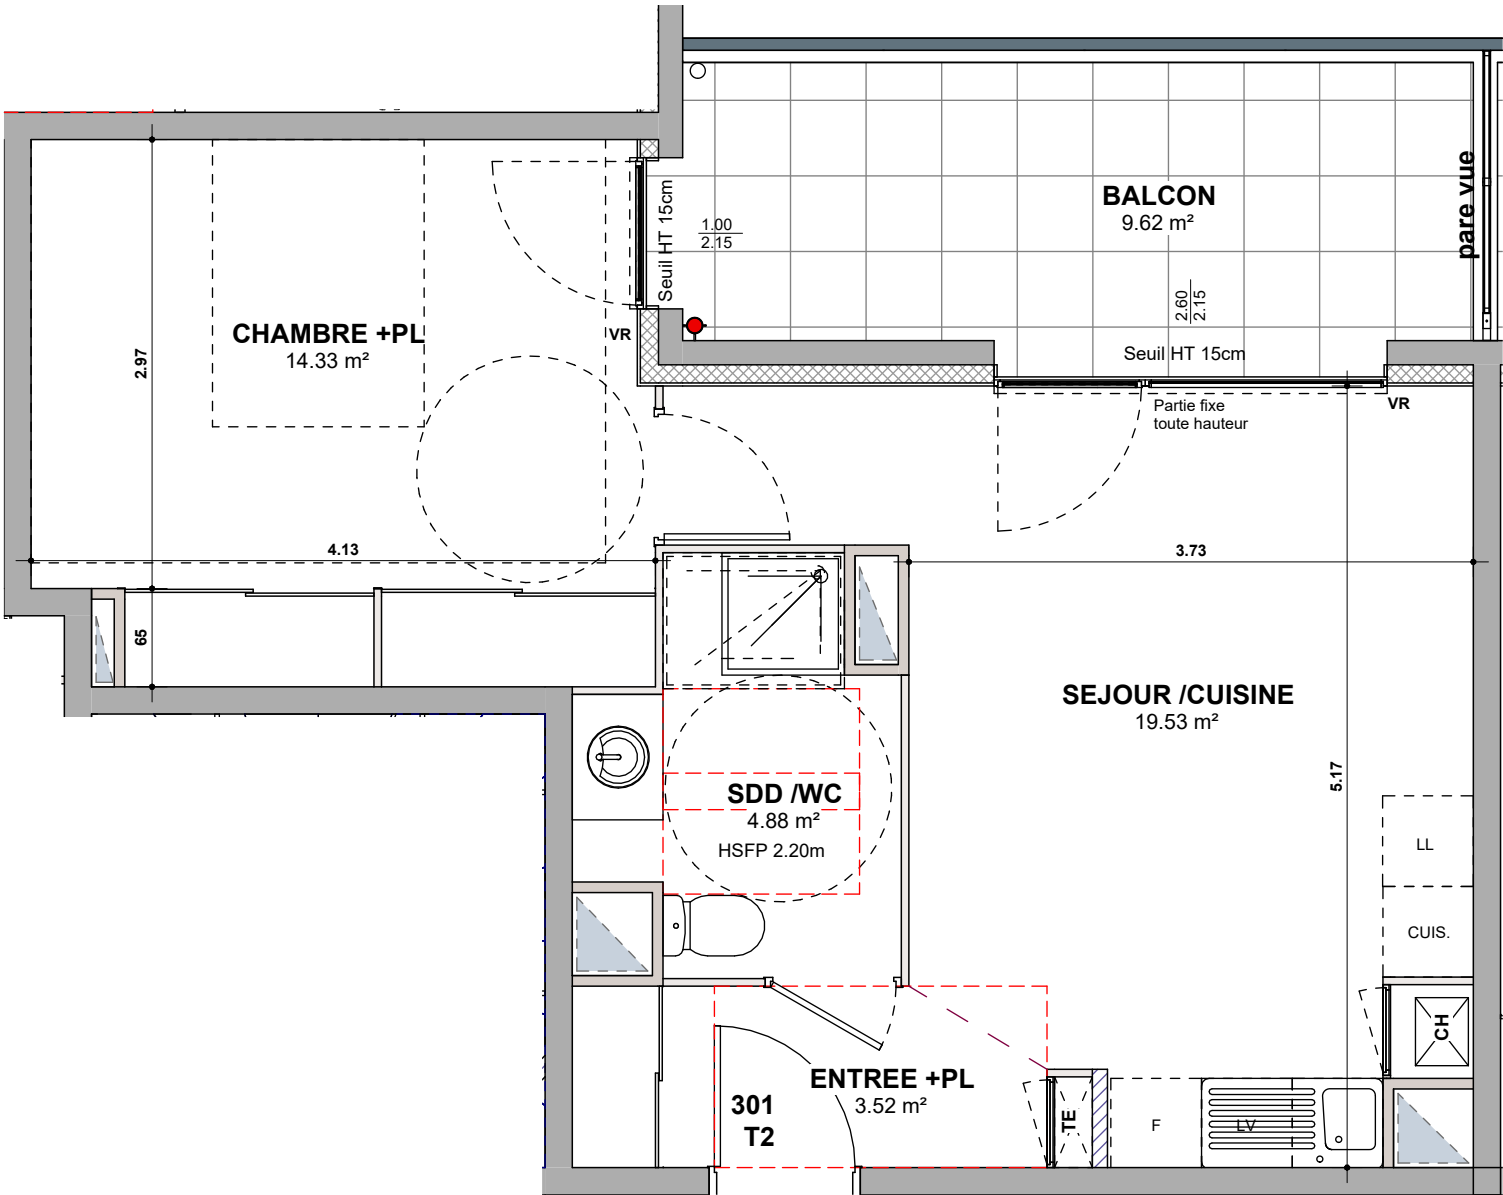

PORTE FENETRE

FENETRE

FAUX PLAFOND OU SOFFITE

VOLET ROULANT

TABLEAU ELECTRIQUE

SECHE SERVIETTES

EMPLACEMENT SECHE LINGE

EMPLACEMENT CUISSON

EMPLACEMENT REFRIGERATEUR

EMPLACEMENT LAVE-VAISSELLE

EMPLACEMENT LAVE LINGE

CHAUDIERE

LES DIFFERENTS ELEMENTS D'ELECTROMENAGER
REPRESENTES SUR CE PLAN DE VENTE N'ONT QU'
UNE VALEUR ILLUSTRATIVE SEULS LES
EQUIPEMENTS FIGURANT SUR LA NOTICE
DESCRIPTIVE ANNEXEE A L'ACTE DE VENTE SERONT
FOURNIS PAR LE MAITRE D'OUVRAGE