

169, avenue Jean JAURES -
69007 LYON
Tel : 04 72 80 46 10
Fax : 04 72 80 46 19

VERTES ALLEES

101 à 109 rue Léon BLUM
69100 VILLEURBANNE



ACQUEREUR
LOGEMENT T3
ETAGE 1er ETAGE
NUMERO B-106


ENTREE +PL	6.77 m²
SEJOUR /CUISINE	31.10 m²
CHAMBRE 1	11.96 m²
CHAMBRE 2	9.83 m²
SDB	4.54 m²
WC	1.17 m²
SURFACES HABITABLES	65.37 m²

TERRASSE	7.88 m²
SURFACES EXTERIEURES	7.88 m²

POORTE FENETRE	FENETRE
FAUX PLAFOND OU SOFFITE	VOLET ROULANT
VR	TABLEAU ELECTRIQUE
TE	SECHE SERVIETTES
SS	EMPLACEMENT SECHE LINGE
SL	EMPLACEMENT CUISSON
CU	EMPLACEMENT REFRIGERATEUR
FR	EMPLACEMENT LAVE-VAISSELLE
LV	EMPLACEMENT LAVE LINGE
LL	CHAUDIERE
CH	

LES DIFFERENTS ELEMENTS D'ELECTROMENAGER
REPRESENTES SUR CE PLAN DE VENTE N'ONT OUI' UNE VALEUR
ILLUSTRATIVE SEULS LES EQUIPEMENTS FIGURANT SUR LA
NOTICE DESCRIPTIVE ANNEXEE A L'ACTE DE VENTE SERONT
FOURNIS PAR LE MAITRE D'OUVRAGE

DOCUMENT REALISE
LE 15 FEVRIER 2021

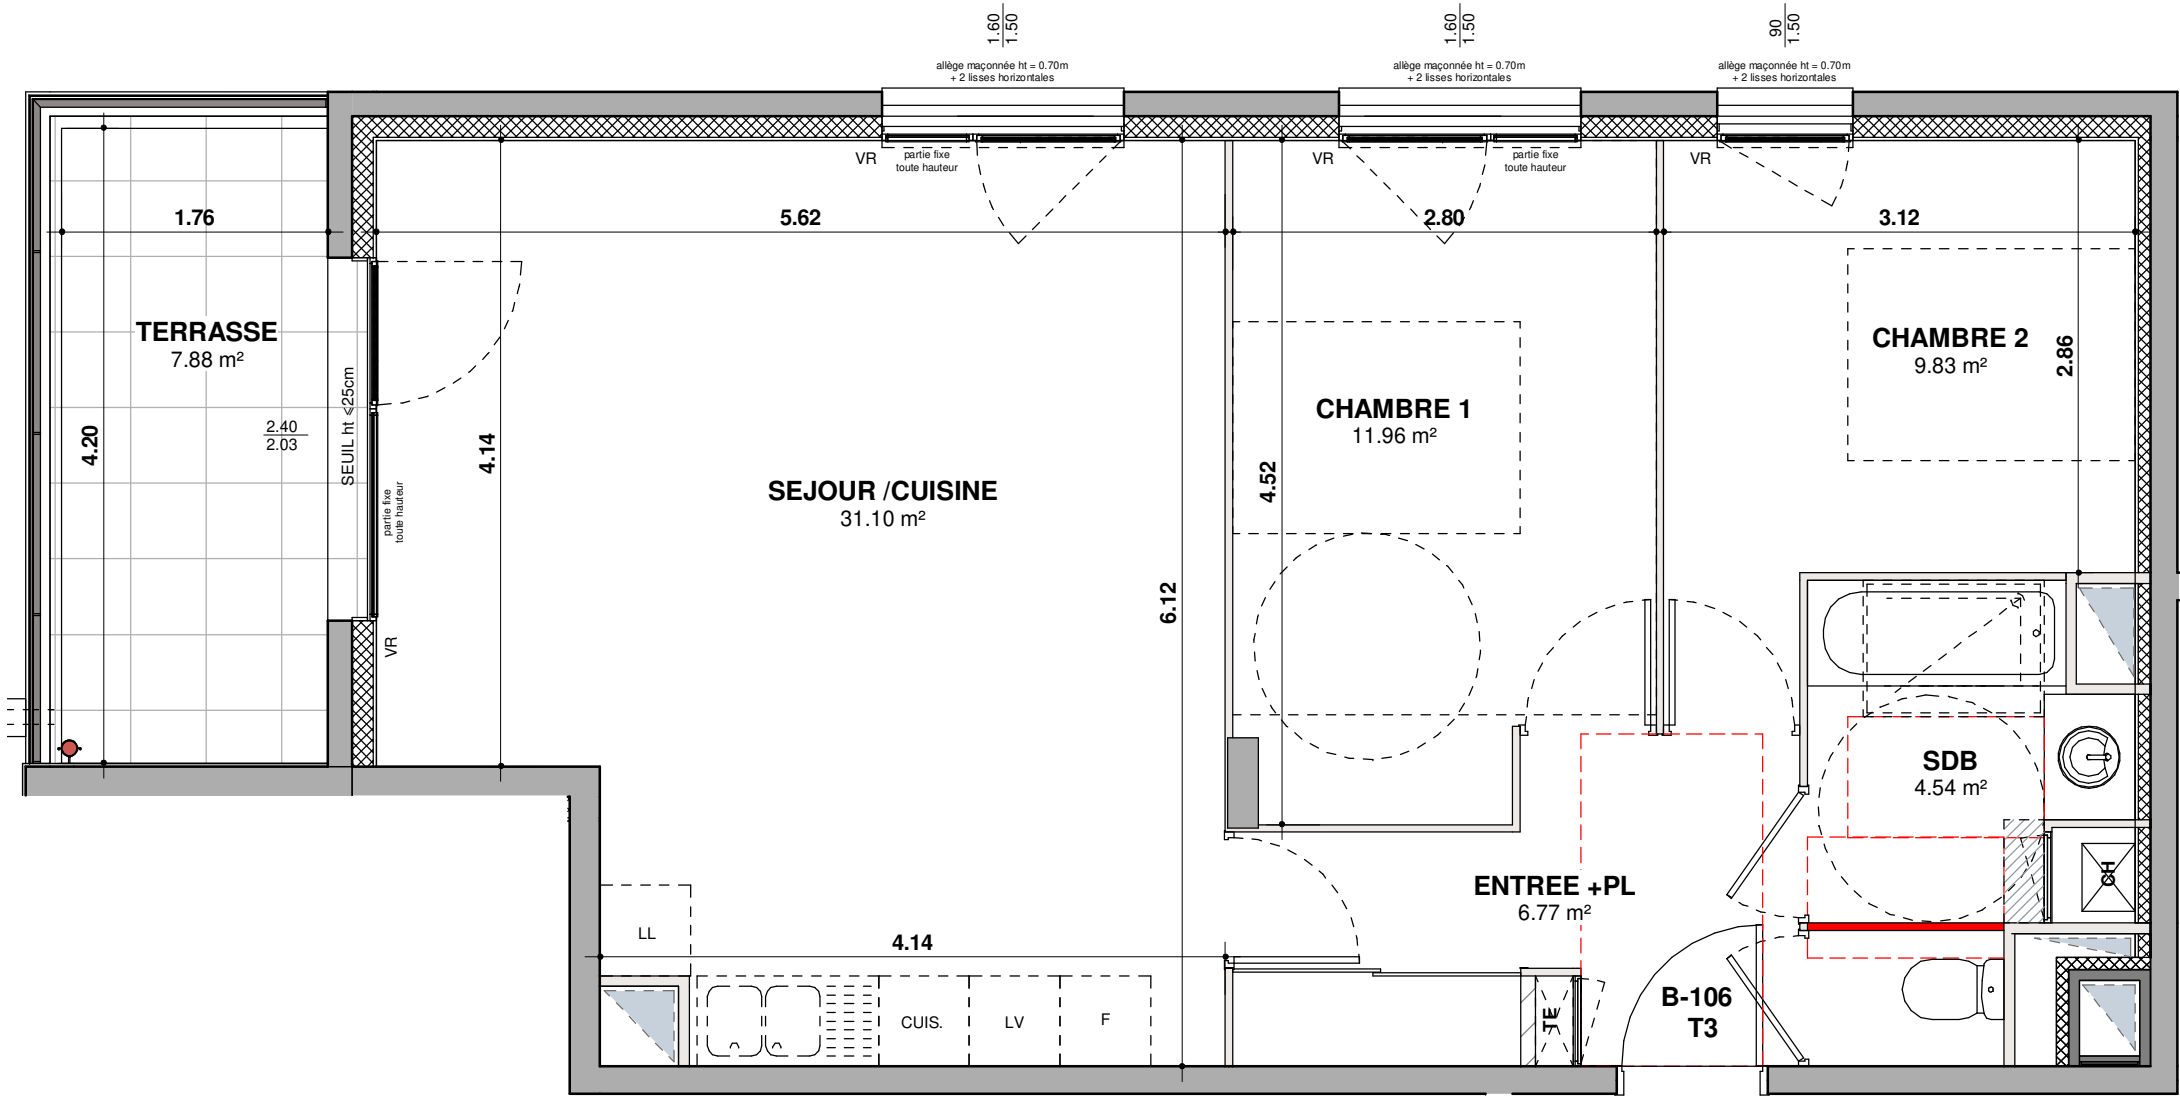

LES COTES ET SURFACES SONT SUSCEPTIBLES DE MODIFICATIONS DUES AUX IMPERATIFS ADMINISTRATIFS, AUX CONTRAINTES TECHNIQUES DE CONSTRUCTION ET AUX TOLERANCES D'EXECUTION