


169, avenue Jean JAURES -
69007 LYON
Tel : 04 72 80 46 10
Fax : 04 72 80 46 19

VERTES ALLEES

101 à 109 rue Léon BLUM
69100 VILLEURBANNE

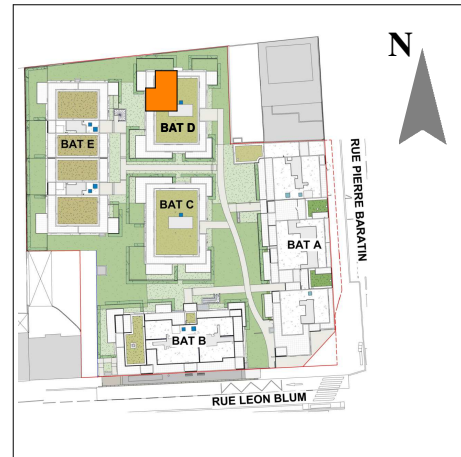

ACQUEREUR
LOGEMENT T3
ETAGE 1er ETAGE
NUMERO D-103

ENTREE +PL	8.76 m²
SEJOUR /CUISINE	23.57 m²
CHAMBRE 1	12.19 m²
CHAMBRE 2 +PL	11.19 m²
SDB	4.34 m²
WC	1.27 m²
SURFACES HABITABLES	61.32 m²

LOGGIA	5.56 m²
SURFACES EXTERIEURES	5.56 m²

PORTE FENETRE

FENETRE

FAUX PLAFOND OU SOFFITE

VOLET ROULANT

TABLEAU ELECTRIQUE

SECHE SERVIETTES

EMPLACEMENT SECHE LINGE

EMPLACEMENT CUISSON

EMPLACEMENT REFRIGERATEUR

EMPLACEMENT LAVE-VAISSELLE

EMPLACEMENT LAVE LINGE

CHAUDIERE

LES DIFFERENTS ELEMENTS D'ELECTROMENAGER
REPRESENTES SUR CE PLAN DE VENTE N'ONT QU'
UNE VALEUR ILLUSTRATIVE SEULS LES
EQUIPEMENTS FIGURANT SUR LA NOTICE
DESCRIPTIVE ANNEXEE A L'ACTE DE VENTE SERONT
FOURNIS PAR LE MAITRE D'OUVRAGE

DOCUMENT REALISE
LE 05 FEVRIER 2021

AGREGA


ARCHITECTES

0

1

2

3

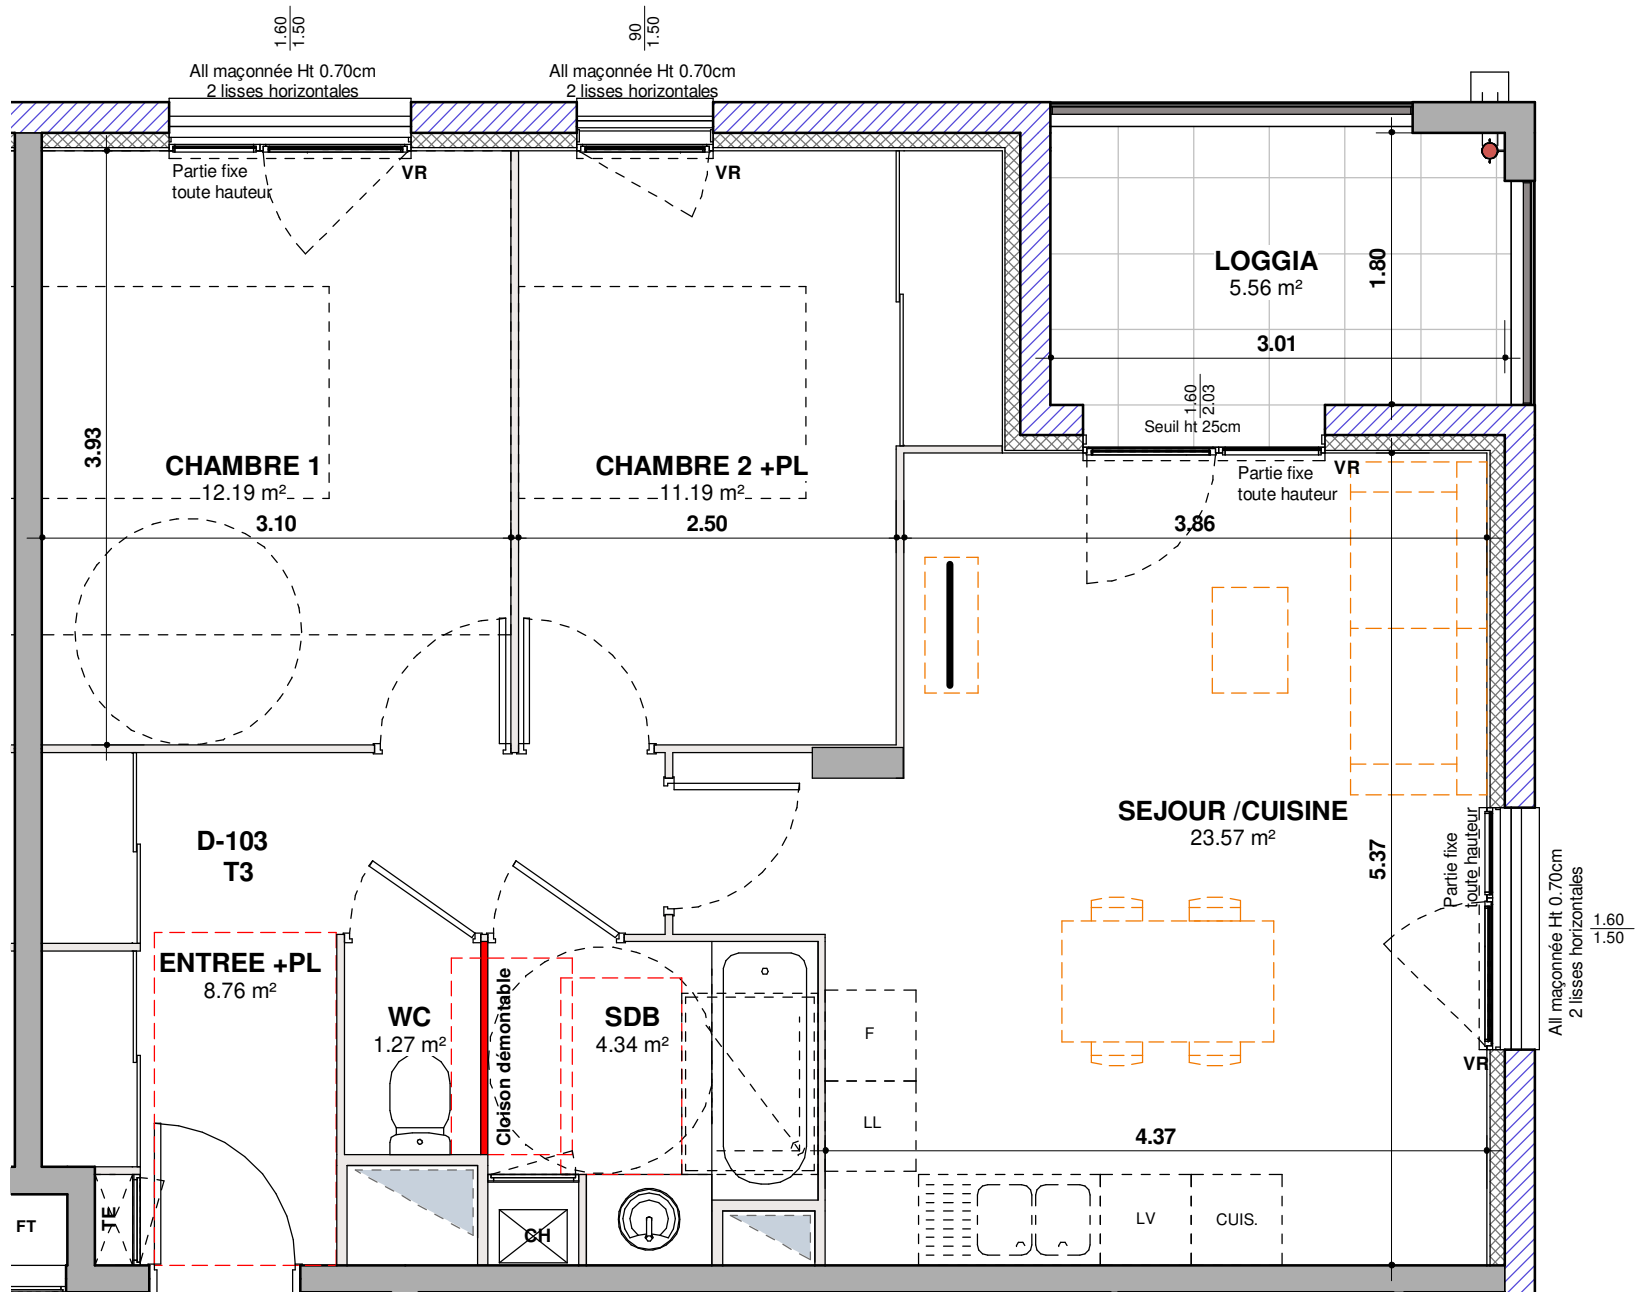

LES COTES ET SURFACES SONT SUSCEPTIBLES DE MODIFICATIONS DUES AUX IMPERATIFS ADMINISTRATIFS, AUX CONTRAINTES TECHNIQUES DE CONSTRUCTION ET AUX TOLERANCES D'EXECUTION