


VERTES ALLEES

101 à 109 rue Léon BLUM
69100 VILLEURBANNE

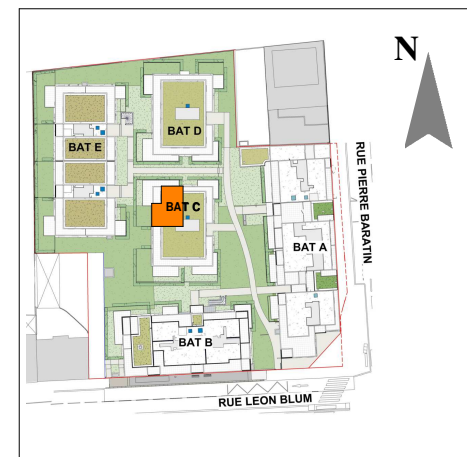


ACQUEREUR

LOGEMENT **T3**
ETAGE **2ème** ETAGE
NUMERO **C-203**

ENTREE+PL	8.76 m ²
SEJOUR / CUISINE	23.57 m ²
CHAMBRE 1	12.19 m ²
CHAMBRE 2 +PL	11.19 m ²
SDB	4.34 m ²
WC	1.27 m ²
SURFACES HABITABLES	61.32 m ²

LOGGIA	5.18 m ²
SURFACES EXTERIEURES	5.18 m ²

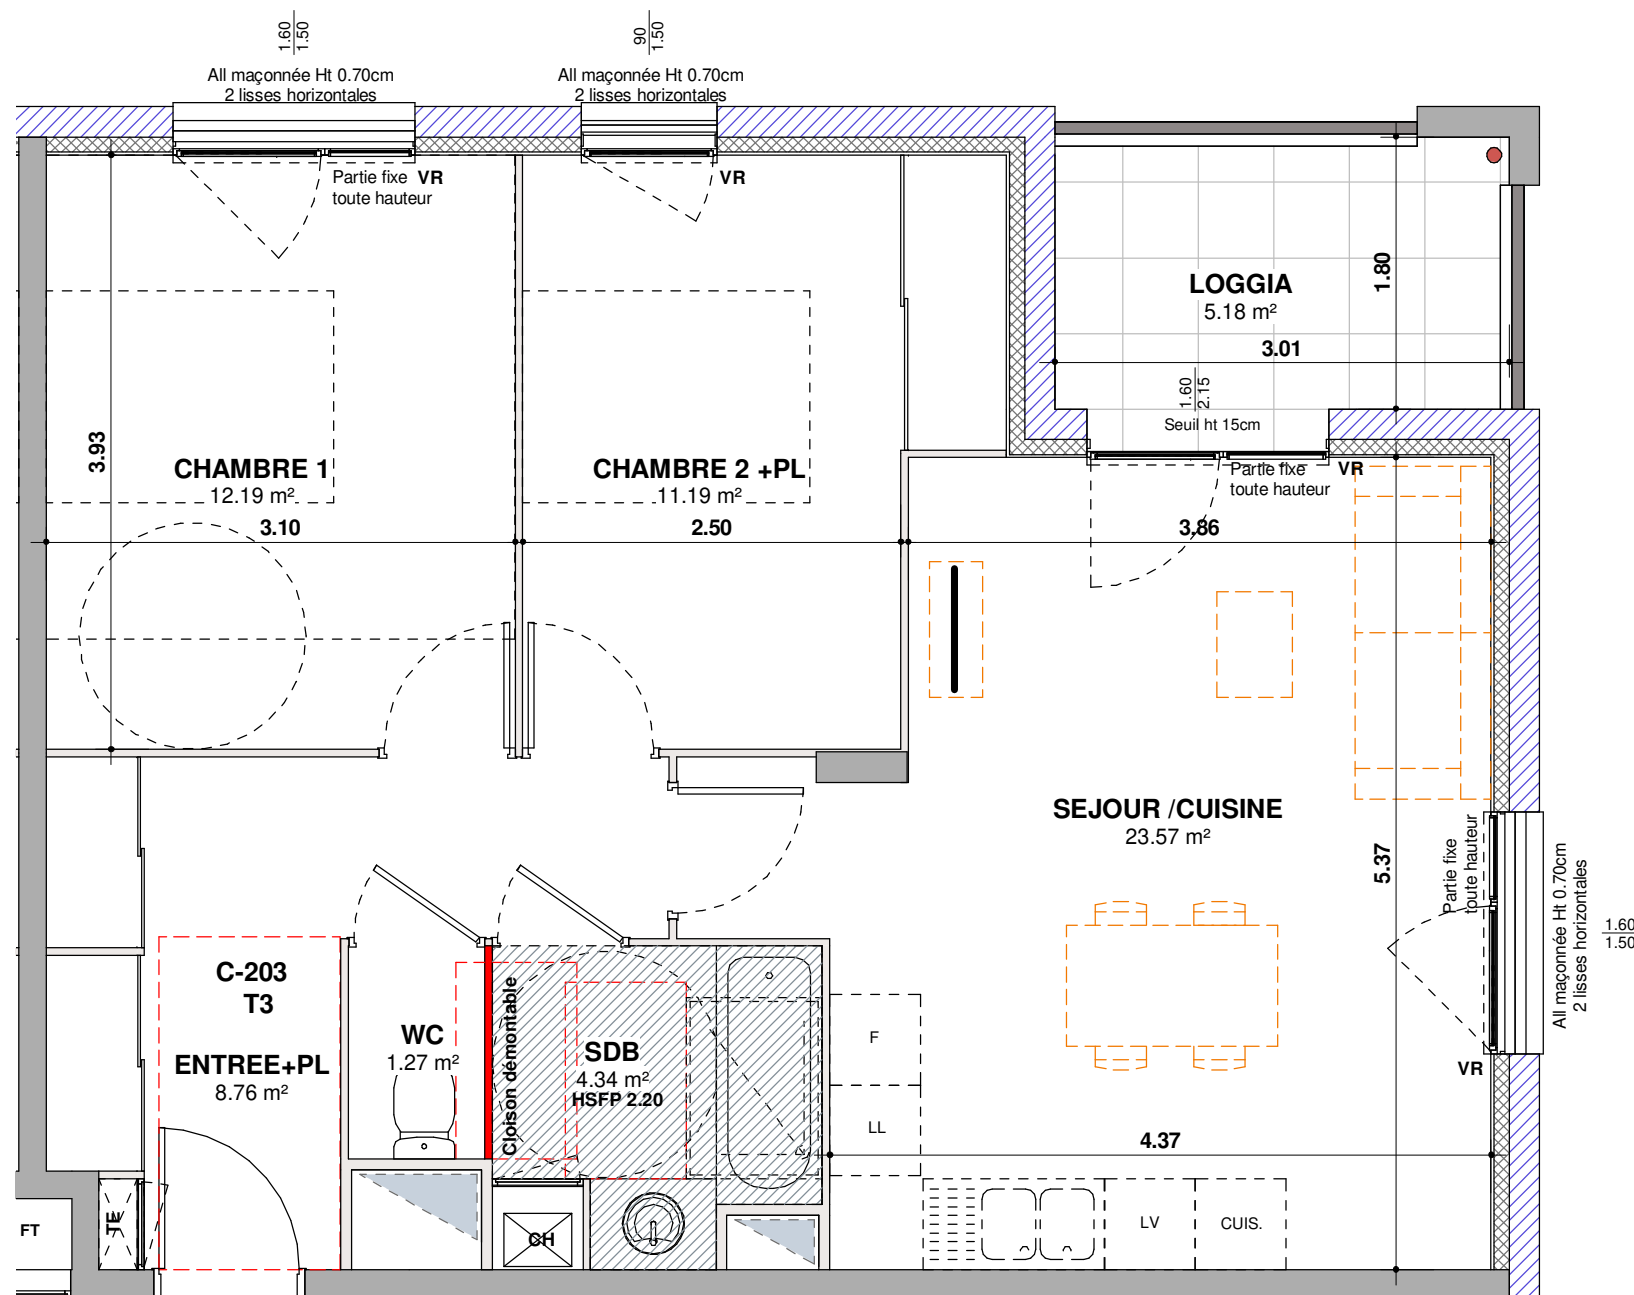

	PORTE FENETRE
	FENETRE
	FAUX PLAFOND OU SOFFITE
	VOLET ROULANT
	TABLEAU ELECTRIQUE
	SECHE SERVIETTES
	EMPLACEMENT SECHE LINGE
	EMPLACEMENT CUISSON
	EMPLACEMENT REFRIGERATEUR
	EMPLACEMENT LAVE-VAISSELLE
	EMPLACEMENT LAVE LINGE
	CHAUDIERE

LES DIFFERENTS ELEMENTS D'ELECTROMENAGER
REPRESENTES SUR CE PLAN DE VENTE N'ONT QU'
UNE VALEUR ILLUSTRATIVE SEULS LES
EQUIPEMENTS FIGURANT SUR LA NOTICE
DESCRIPTIVE ANNEXEE A L'ACTE DE VENTE SERONT
FOURNIS PAR LE MAITRE D'OUVRAGE

DOCUMENT REALISE
LE 05 FEVRIER 2021

AGREGA
ARCHITECTES

