


VERTES ALLEES

101 à 109 rue Léon BLUM
69100 VILLEURBANNE

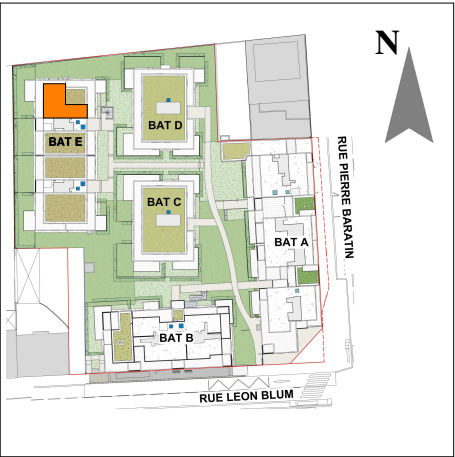

ACQUEREUR

LOGEMENT
ETAGE
NUMERO


T4 DUPLEX
4ème ETAGE
E2-302 ETAGE


ENTREE +PL	4.58 m²
SEJOUR / CUISINE	24.13 m²
RGT	0.85 m²
SDD /WC	7.13 m²
Niveau 03	36.69 m²
CHAMBRE 1	9.11 m²
CHAMBRE 3 +PL	9.21 m²
CHAMBRE 2 + PL	9.71 m²
SDB	6.00 m²
DEGAGEMENT +PL	8.53 m²
WC	1.47 m²
SDD	2.69 m²
DRESSING	1.75 m²
Niveau 04	48.47 m²
SURFACE HABITABLE	85.16 m²
TERRASSE	24.98 m²
Niveau 03	24.98 m²
SURFACE EXTERIEURE	24.98 m²

	PORTE FENETRE
	FENETRE
	FAUX PLAFOND OU SOFFITE
	VOLET ROULANT
	TABLEAU ELECTRIQUE
	SECHE SERVIETTES
	EMPLACEMENT SECHE LINGE
	EMPLACEMENT CUISSON
	EMPLACEMENT REFRIGERATEUR
	EMPLACEMENT LAVE-VAISSELLE
	EMPLACEMENT LAVE LINGE
	CHAUDIERE

LES DIFFERENTS ELEMENTS D'ELECTROMENAGER
REPRESENTES SUR CE PLAN DE VENTE N'ONT QU'
UNE VALEUR ILLUSTRATIVE SEULS LES
EQUIPEMENTS FIGURANT SUR LA NOTICE
DESCRIPTIVE ANNEXEE A L'ACTE DE VENTE SERONT
FOURNIS PAR LE MAITRE D'OUVRAGE


DOCUMENT REALISE LE
5 FEVRIER 2021

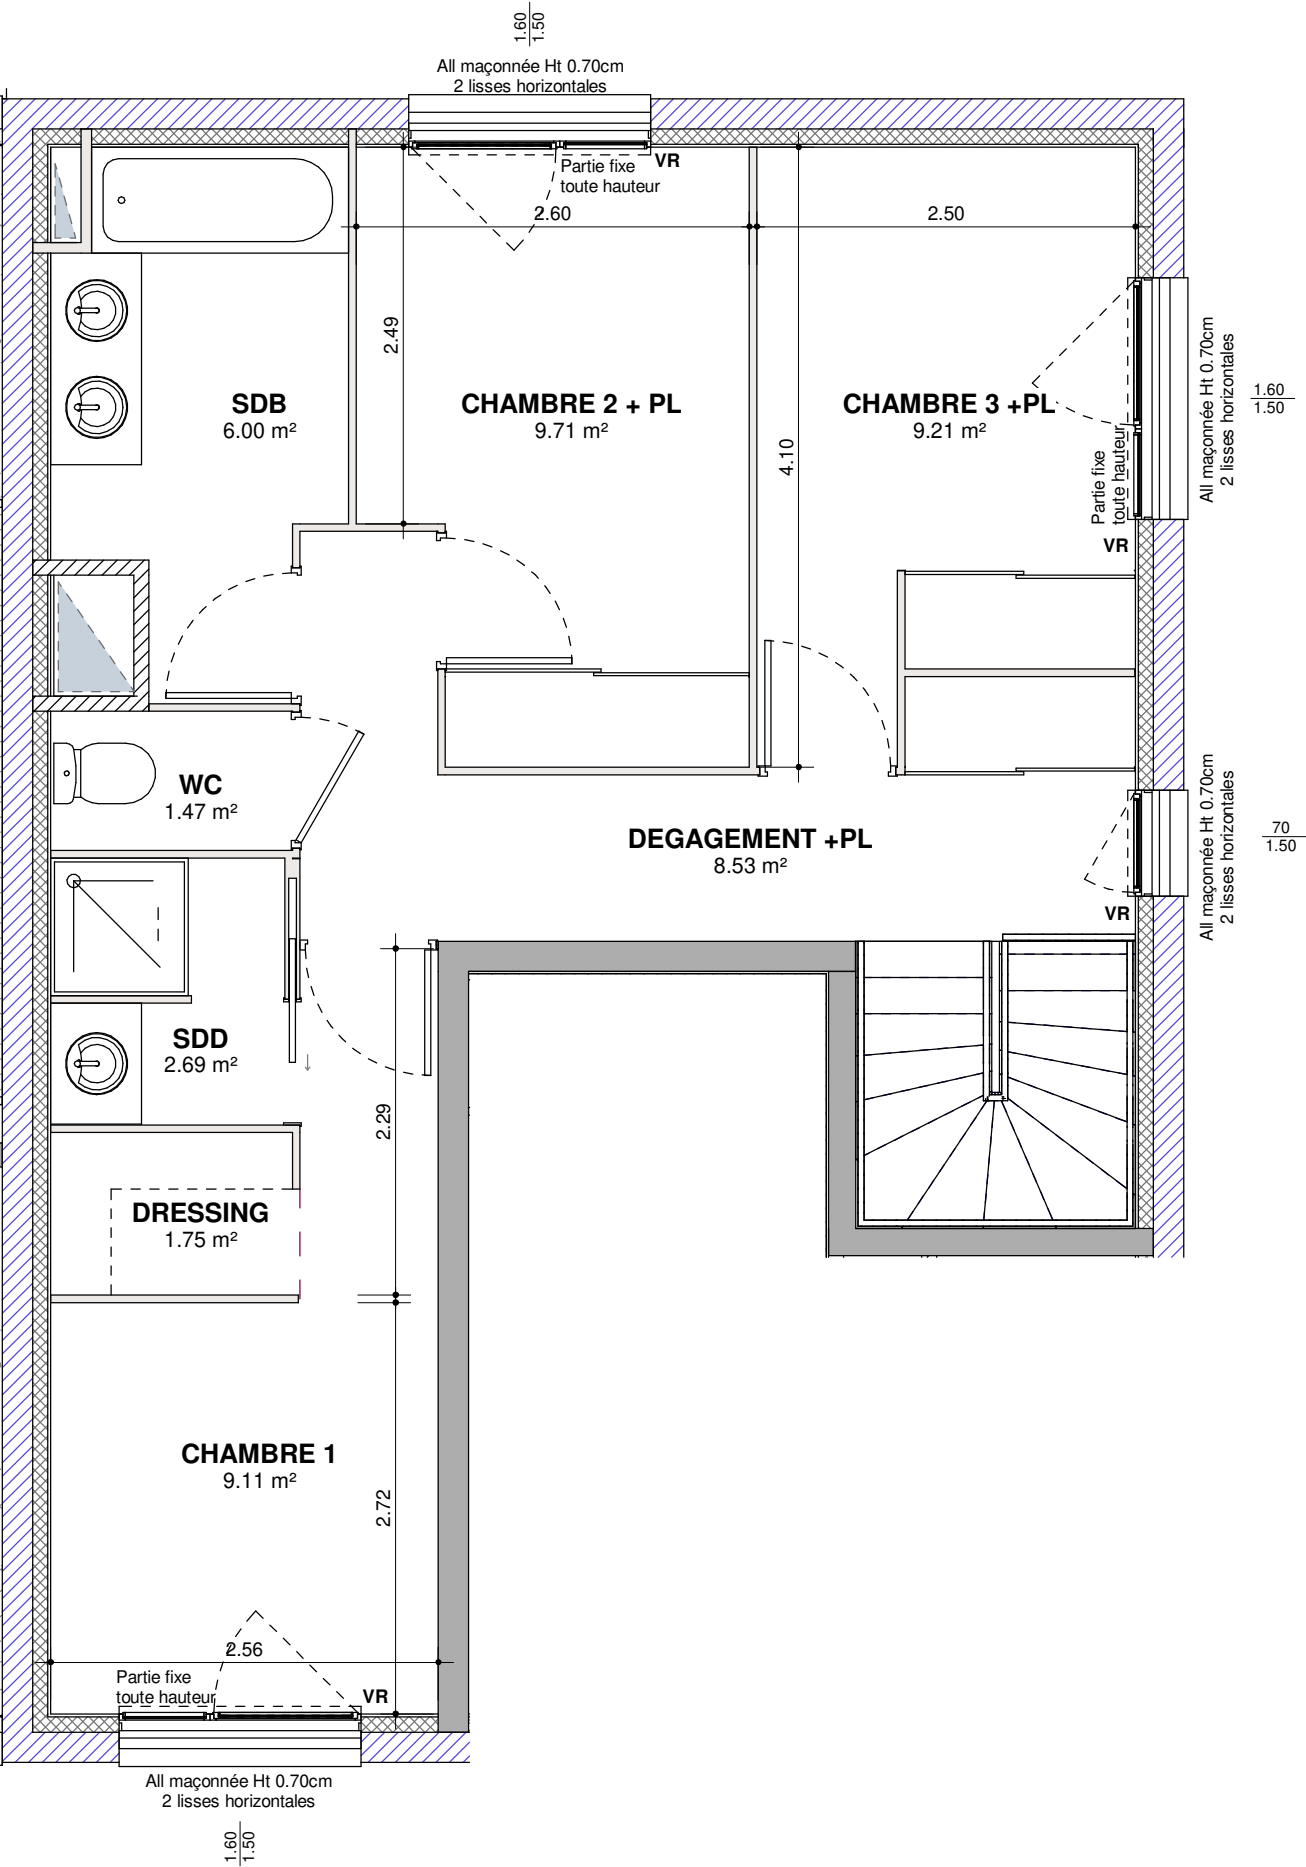

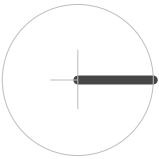

169, avenue Jean JAURES -
69007 LYON
Tel : 04 72 80 46 10
Fax : 04 72 80 46 19

101 à 109 rue Léon BLUM
69100 VILLEURBANNE

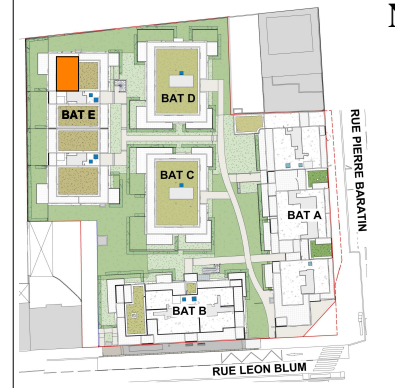


LOGEMENT	T4 DUPLEX
ETAGE	3ème ETAGE
NUMERO	E2-302 RDC

ENTREE +PL	4.58 m²
SEJOUR /CUISINE	24.13 m²
RGT	0.85 m²
SDD /WC	7.13 m²
Niveau 03	36.69 m²
CHAMBRE 1	9.11 m²
CHAMBRE 3 +PL	9.21 m²
CHAMBRE 2 + PL	9.71 m²
SDB	6.00 m²
DEGAGEMENT +PL	8.53 m²
WC	1.47 m²
SDD	2.69 m²
DRESSING	1.75 m²
Niveau 04	48.47 m²
SURFACE HABITABLE	85.16 m²
TERRASSE	24.98 m²
Niveau 03	24.98 m²
SURFACE EXTERIEURE	24.98 m²

	PORTE FENETRE
	FENETRE
	FAUX PLAFOND OU SOFFITE
VR	VOLET ROULANT
TE	TABLEAU ELECTRIQUE
SS	SECHE SERVIETTES
SL	EMPLACEMENT SECHE LINGE
CU	EMPLACEMENT CUISSON
F	EMPLACEMENT REFRIGERATEUR
LV	EMPLACEMENT LAVE-VAISSELLE
LL	EMPLACEMENT LAVE LINGE
CH	CHAUDIERE

LES DIFFERENTS ELEMENTS D'ELECTROMENAGER
REPRESENTES SUR CE PLAN DE VENTE N'ONT QU'
UNE VALEUR ILLUSTRATIVE SEULS LES
EQUIPEMENTS FIGURANT SUR LA NOTICE
DESCRIPTIVE ANNEXEE A L'ACTE DE VENTE SERONT
FOURNIS PAR LE MAITRE D'OUVRAGE

AGREGA
ARCHITECTS

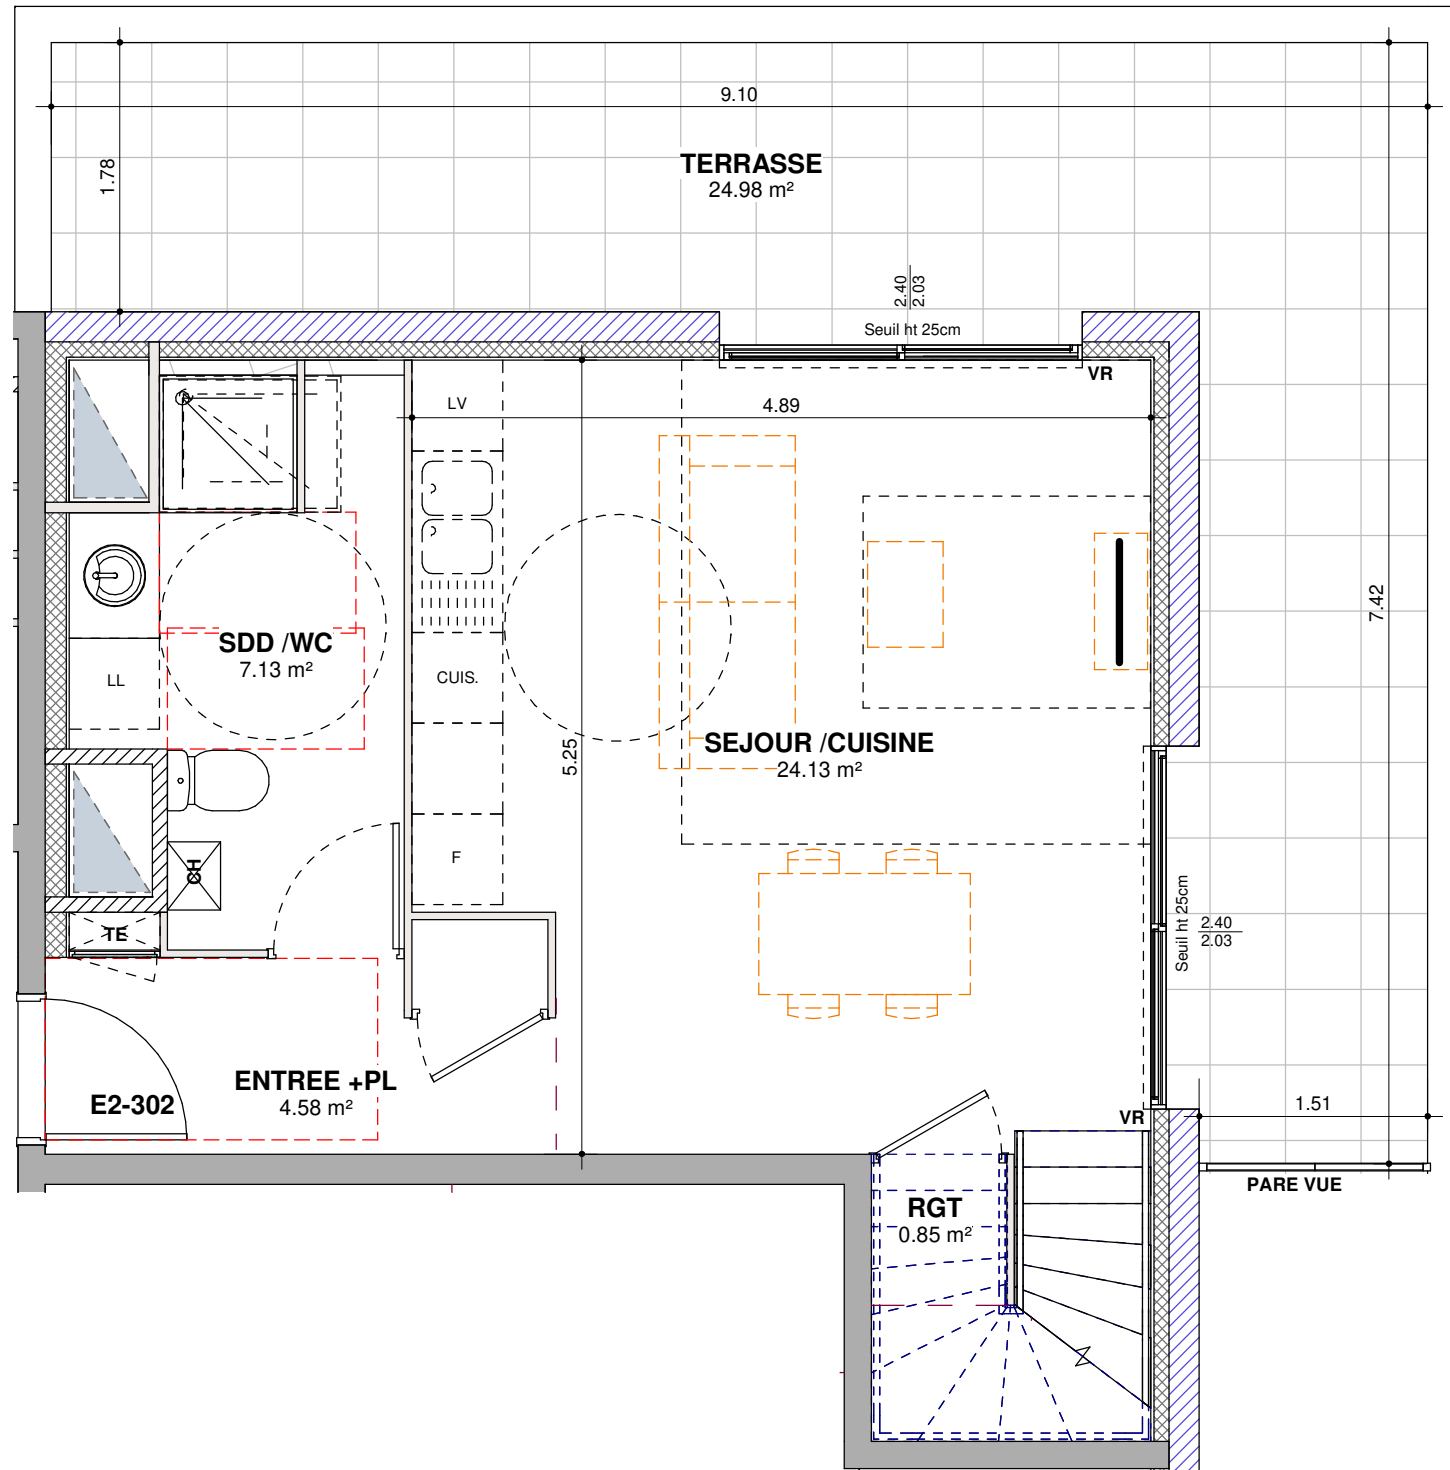

LES COTES ET SURFACES SONT SUSCEPTIBLES DE MODIFICATIONS DUES AUX IMPERATIFS ADMINISTRATIFS, AUX CONTRAINTES TECHNIQUES DE CONSTRUCTION ET AUX TOLERANCES D'EXECUTION