


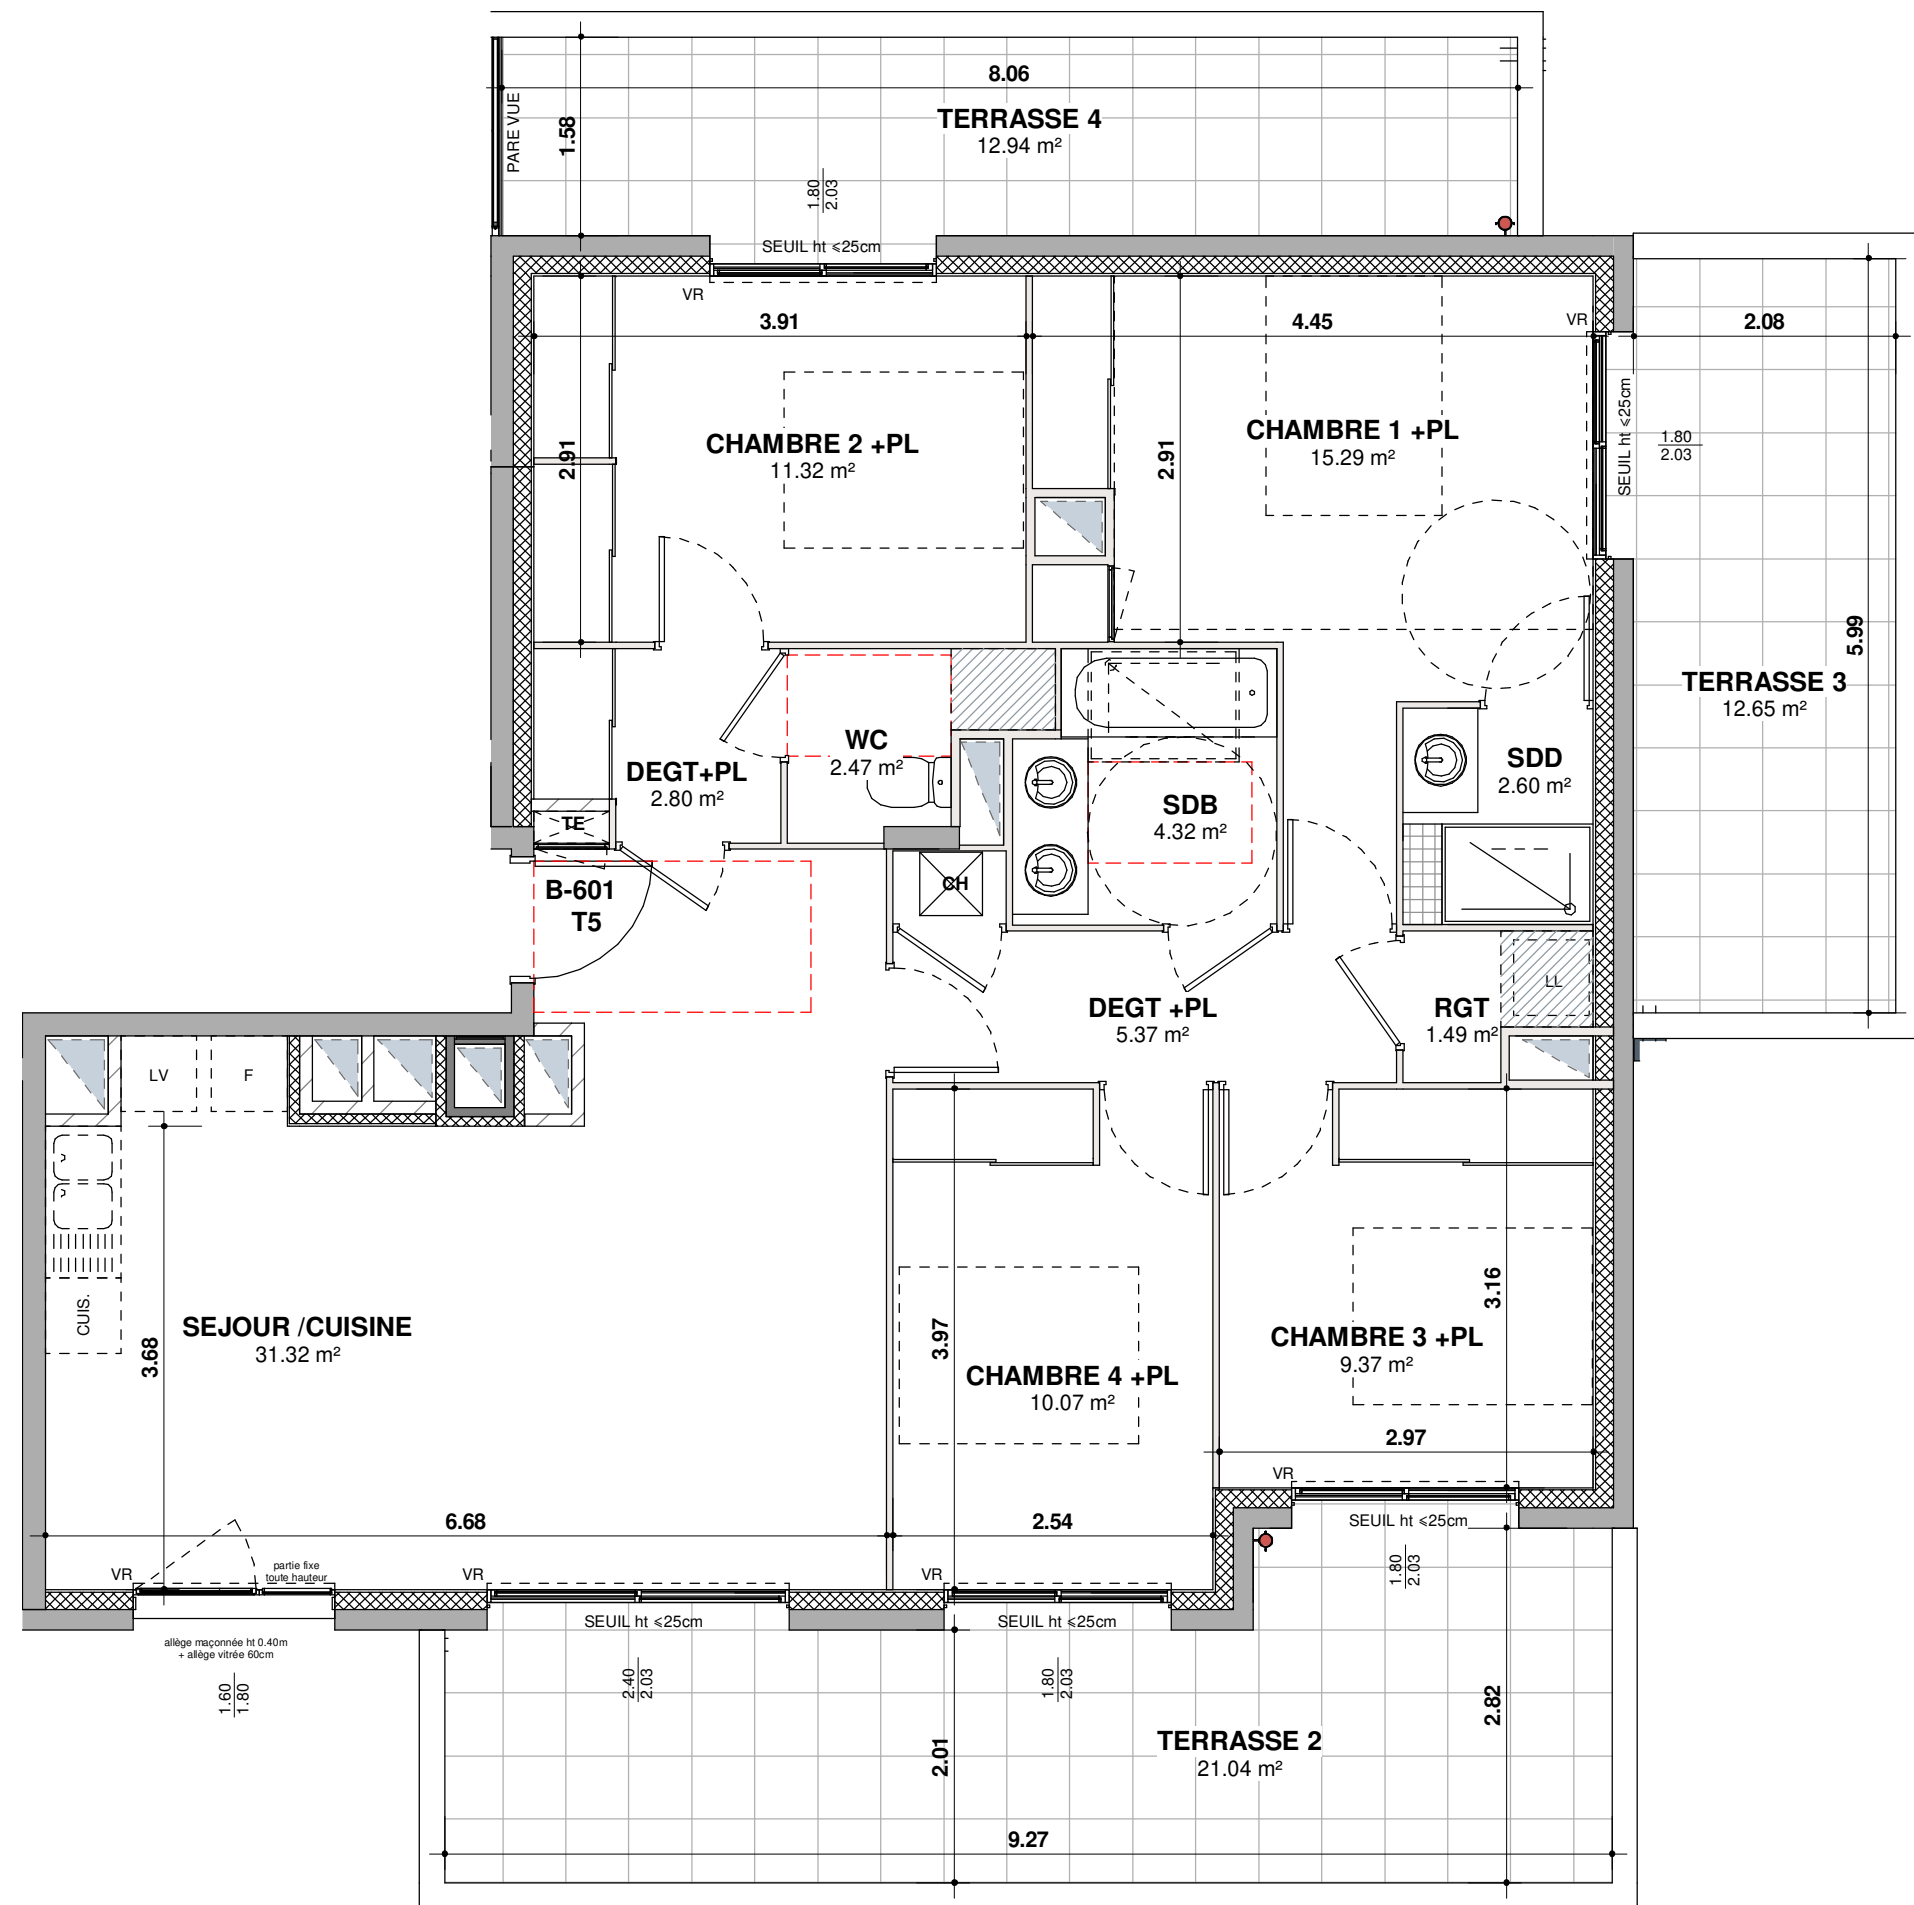


SLCI
PROMOTION

169, avenue Jean JAURES -
69007 LYON
Tel : 04 72 80 46 10
Fax : 04 72 80 46 19

VERTES ALLEES

101 à 109 rue Léon BLUM
69100 VILLEURBANNE

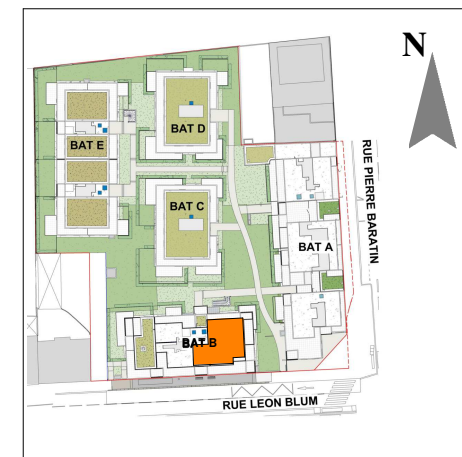

ACQUEREUR

LOGEMENT **T5**
ETAGE **6ème ETAGE**
NUMERO **B-601**

DEGT+PL	2.80 m²
SEJOUR /CUISINE	31.32 m²
CHAMBRE 1 +PL	15.29 m²
CHAMBRE 2 +PL	11.32 m²
CHAMBRE 3 +PL	9.37 m²
CHAMBRE 4 +PL	10.07 m²
SDB	4.32 m²
RGT	1.49 m²
SDD	2.60 m²
WC	2.47 m²
DEGT +PL	5.37 m²
SURFACES HABITABLES	96.42 m²

TERRASSE 2	21.04 m²
TERRASSE 3	12.65 m²
TERRASSE 4	12.94 m²
SURFACES EXTERIEURES	46.63 m²

PORTE FENETRE	FENETRE
FAUX PLAFOND OU SOFFITE	VOLET ROULANT
TABLEAU ELECTRIQUE	SECHE SERVIENTES
EMPLACEMENT SECHE LINGE	EMPLACEMENT CUISSON
EMPLACEMENT REFRIGERATEUR	EMPLACEMENT LAVE-VAISSELLE
EMPLACEMENT LAVE-VAISSELLE	CHAUDIERE

LES DIFFERENTS ELEMENTS D'ELECTROMENAGER
REPRESENTES SUR CE PLAN DE VENTE N'ONT QU'UNE VALEUR
ILLUSTRATIVE SEULS LES EQUIPEMENTS FIGURANT SUR LA
NOTICE DESCRIPTIVE ANNEXEE A L'ACTE DE VENTE SERONT
FOURNIS PAR LE MAITRE D'OUVRAGE

DOCUMENT REALISE
LE 15 FEVRIER 2021



LES COTES ET SURFACES SONT SUSCEPTIBLES DE MODIFICATIONS DUES AUX IMPERATIFS ADMINISTRATIFS, AUX CONTRAINTES TECHNIQUES DE CONSTRUCTION ET AUX TOLERANCES D'EXECUTION

