


SLCI
PROMOTION

169, avenue Jean JAURES -
69007 LYON
Tel : 04 72 80 46 10
Fax : 04 72 80 46 19

VERTES ALLEES

101 à 109 rue Léon BLUM
69100 VILLEURBANNE

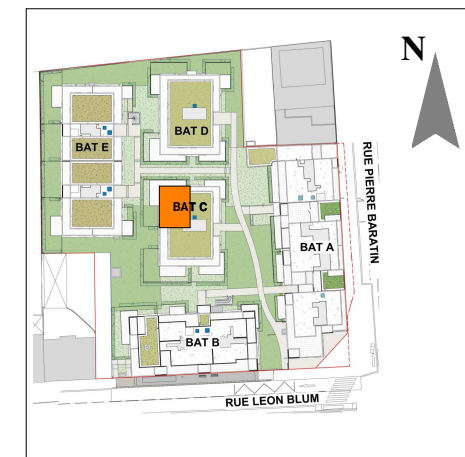

ACQUEREUR

LOGEMENT T3
ETAGE Rez de Chaussée
NUMERO C-003

ENTREE +PL	8.69 m ²
SEJOUR / CUISINE	31.30 m ²
CHAMBRE 1	12.19 m ²
CHAMBRE 2 +PL	9.79 m ²
SDB	4.38 m ²
WC	1.27 m ²
SURFACES HABITABLES	67.62 m²


TERRASSE	25.76 m²
JARDIN	30.25 m²
SURFACES EXTERIEURES	56.01 m²

	PORTE FENETRE
	FENETRE
	FAUX PLAFOND OU SOFFITE
	VOLET ROULANT
	TABEAU ELECTRIQUE
	SECHE SERVIETTES
	EMPLACEMENT SECHE LINGE
	EMPLACEMENT CUISSON
	EMPLACEMENT REFRIGERATEUR
	EMPLACEMENT LAVE-VAISSELLE
	EMPLACEMENT LAVE LINGE
	CHAUDIERE

LES DIFFERENTS ELEMENTS D'ELECTROMENAGER
REPRESENTES SUR CE PLAN DE VENTE N'ONT QU'
UNE VALEUR ILLUSTRATIVE SEULS LES
EQUIPEMENTS FIGURANT SUR LA NOTICE
DESCRIPTIVE ANNEXEE A L'ACTE DE VENTE SERONT
FOURNIS PAR LE MAITRE D'OUVRAGE

DOCUMENT REALISE
LE 05 FEVRIER 2021

AGREGA
ARCHITECTES

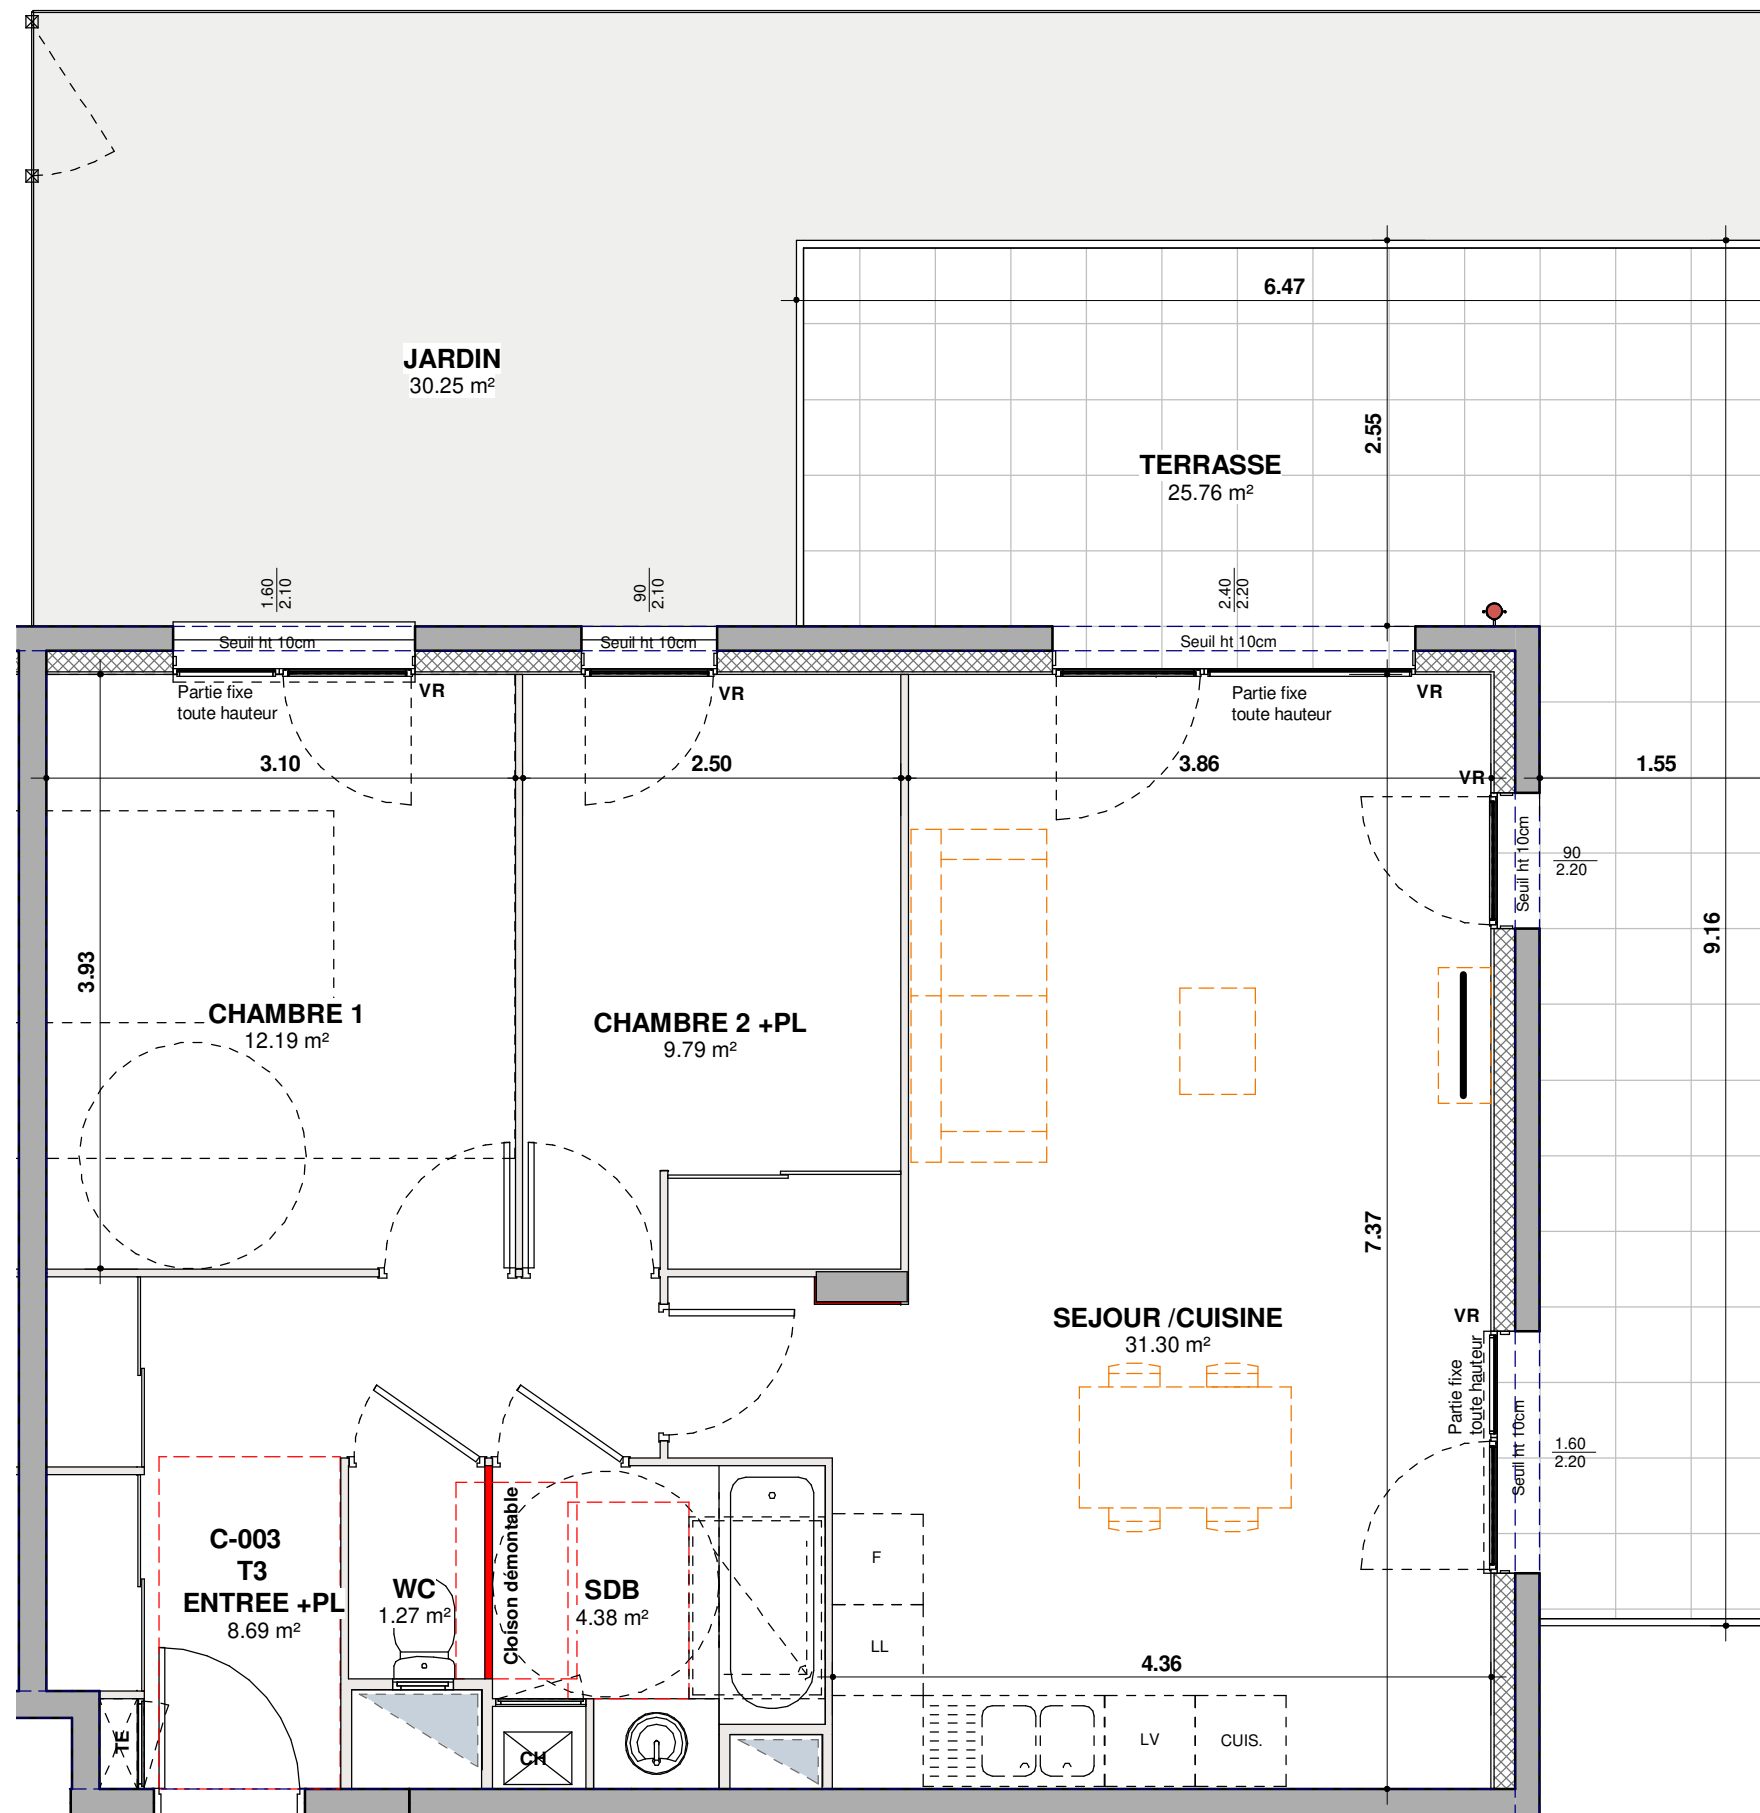

LES COTES ET SURFACES SONT SUSCEPTIBLES DE MODIFICATIONS DUES AUX IMPERATIFS ADMINISTRATIFS, AUX CONTRAINTES TECHNIQUES DE CONSTRUCTION ET AUX TOLERANCES D'EXECUTION