


169, avenue Jean JAURES -
69007 LYON
Tel : 04 72 80 46 10
Fax : 04 72 80 46 19

VERTES ALLEES


101 à 109 rue Léon BLUM
69100 VILLEURBANNE

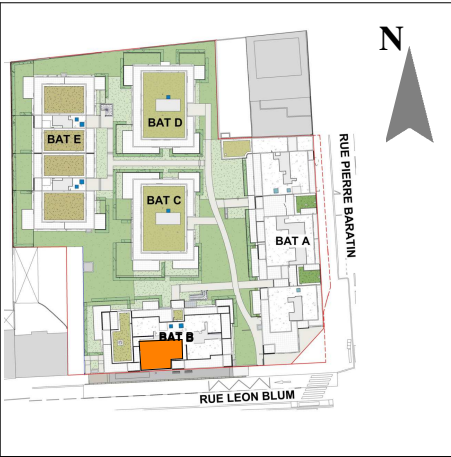

ACQUEREUR
LOGEMENT **T3**
ETAGE **3ème ETAGE**
NUMERO **B-303**

ENTREE +PL	4.60 m²
SEJOUR /CUISINE	23.98 m²
CHAMBRE 1	12.81 m²
CHAMBRE 2	9.75 m²
SDB	4.49 m²
WC	1.37 m²
SURFACES HABITABLES	57.00 m²

BALCON	5.68 m²
SURFACES EXTERIEURES	5.68 m²

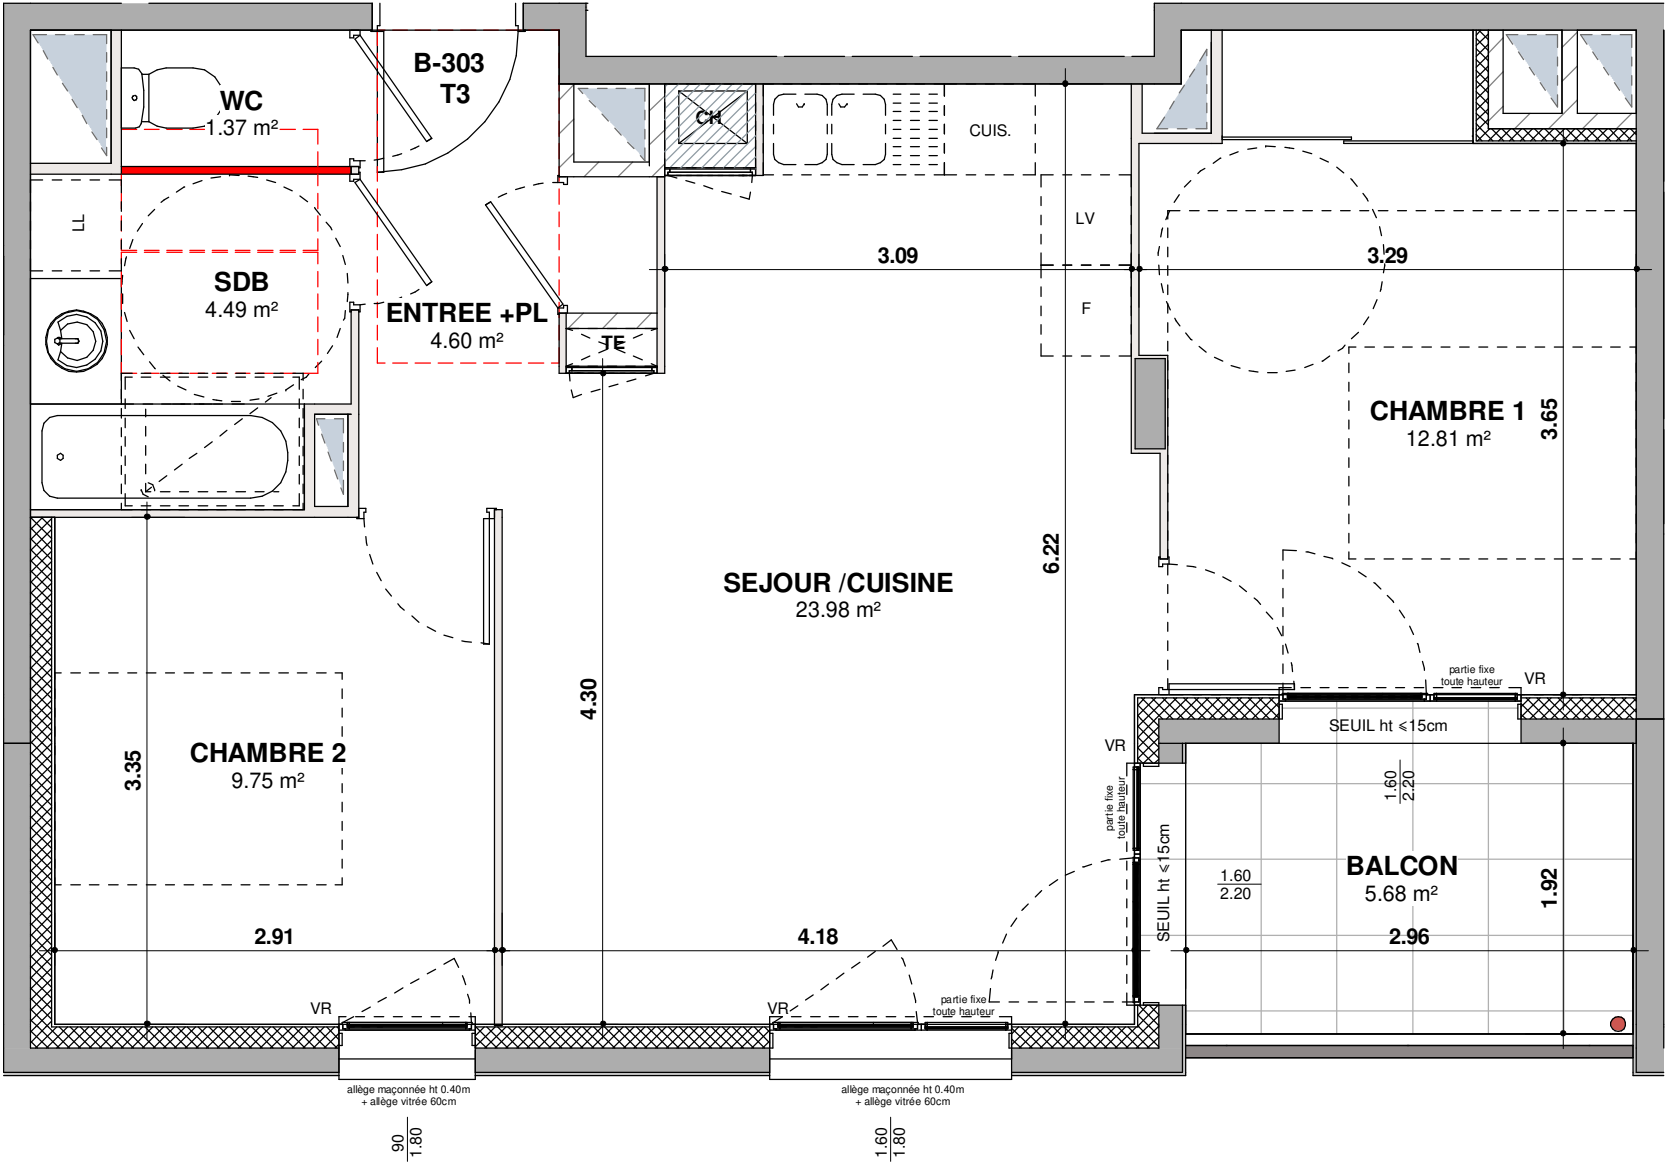

PORTE FENETRE	PORTE FENETRE
FENETRE	FENETRE
FAUX PLAFOND OU SOFFITE	FAUX PLAFOND OU SOFFITE
VOLET ROULANT	VOLET ROULANT
TABLEAU ELECTRIQUE	TABLEAU ELECTRIQUE
SECHE SERVIENTTES	SECHE SERVIENTTES
EMPLACEMENT SECHE LINGE	EMPLACEMENT SECHE LINGE
EMPLACEMENT CUISSON	EMPLACEMENT CUISSON
EMPLACEMENT REFRIGERATEUR	EMPLACEMENT REFRIGERATEUR
EMPLACEMENT LAVE-VAISSELLE	EMPLACEMENT LAVE-VAISSELLE
EMPLACEMENT LAVE LINGE	EMPLACEMENT LAVE LINGE
CHAUDIERE	CHAUDIERE

LES DIFFERENTS ELEMENTS D'ELECTROMENAGER
REPRESENTES SUR CE PLAN DE VENTE N'ONT OU' UNE VALEUR
ILLUSTRATIVE SEULS LES EQUIPEMENTS FIGURANT SUR LA
NOTICE DESCRIPTIVE ANNEXEE A L'ACTE DE VENTE SERONT
FOURNIS PAR LE MAITRE D'OUVRAGE

DOCUMENT REALISE
LE 15 FEVRIER 2021



LES COTES ET SURFACES SONT SUSCEPTIBLES DE MODIFICATIONS DUES AUX IMPERATIFS ADMINISTRATIFS, AUX CONTRAINTES TECHNIQUES DE CONSTRUCTION ET AUX TOLERANCES D'EXECUTION

