


VERTES ALLEES

101 à 109 rue Léon BLUM
69100 VILLEURBANNE

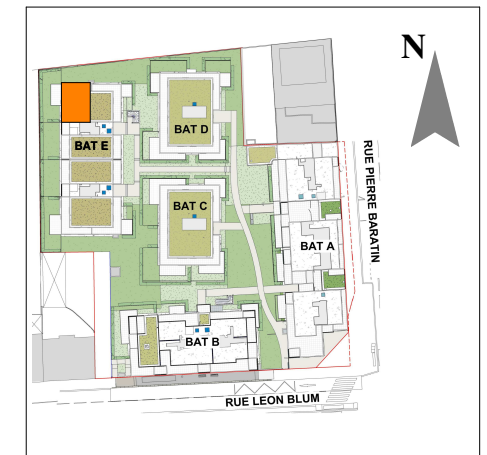

ACQUEREUR

LOGEMENT **T3**
ETAGE **Rez de Chaussée**
NUMERO **E2-002**

ENTREE +PL	8.71 m ²
SEJOUR /CUISINE	23.72 m ²
CHAMBRE 1 +PL	14.05 m ²
CHAMBRE 2	9.43 m ²
SDB	4.86 m ²
WC	1.32 m ²
SURFACE HABITABLE	62.09 m ²


TERRASSE	13.18 m ²
JARDIN	57.45 m ²
SURFACE EXTERIEURE	70.63 m ²

	PORTE FENETRE
	FENETRE
	FAUX PLAFOND OU SOFFITE
	VOLET ROULANT
	TABLEAU ELECTRIQUE
	SECHE SERVIETTES
	EMPLACEMENT SECHE LINGE
	EMPLACEMENT CUISSON
	EMPLACEMENT REFRIGERATEUR
	EMPLACEMENT LAVE-VAISSELLE
	EMPLACEMENT LAVE LINGE
	CHAUDIERE

LES DIFFERENTS ELEMENTS D'ELECTROMENAGER
REPRESENTES SUR CE PLAN DE VENTE N'ONT QU'
UNE VALEUR ILLUSTRATIVE SEULS LES
EQUIPEMENTS FIGURANT SUR LA NOTICE
DESCRIPTIVE ANNEXEE A L'ACTE DE VENTE SERONT
FOURNIS PAR LE MAITRE D'OUVRAGE

DOCUMENT REALISE LE
5 FEVRIER 2021

AGREGA
ARCHITECTES

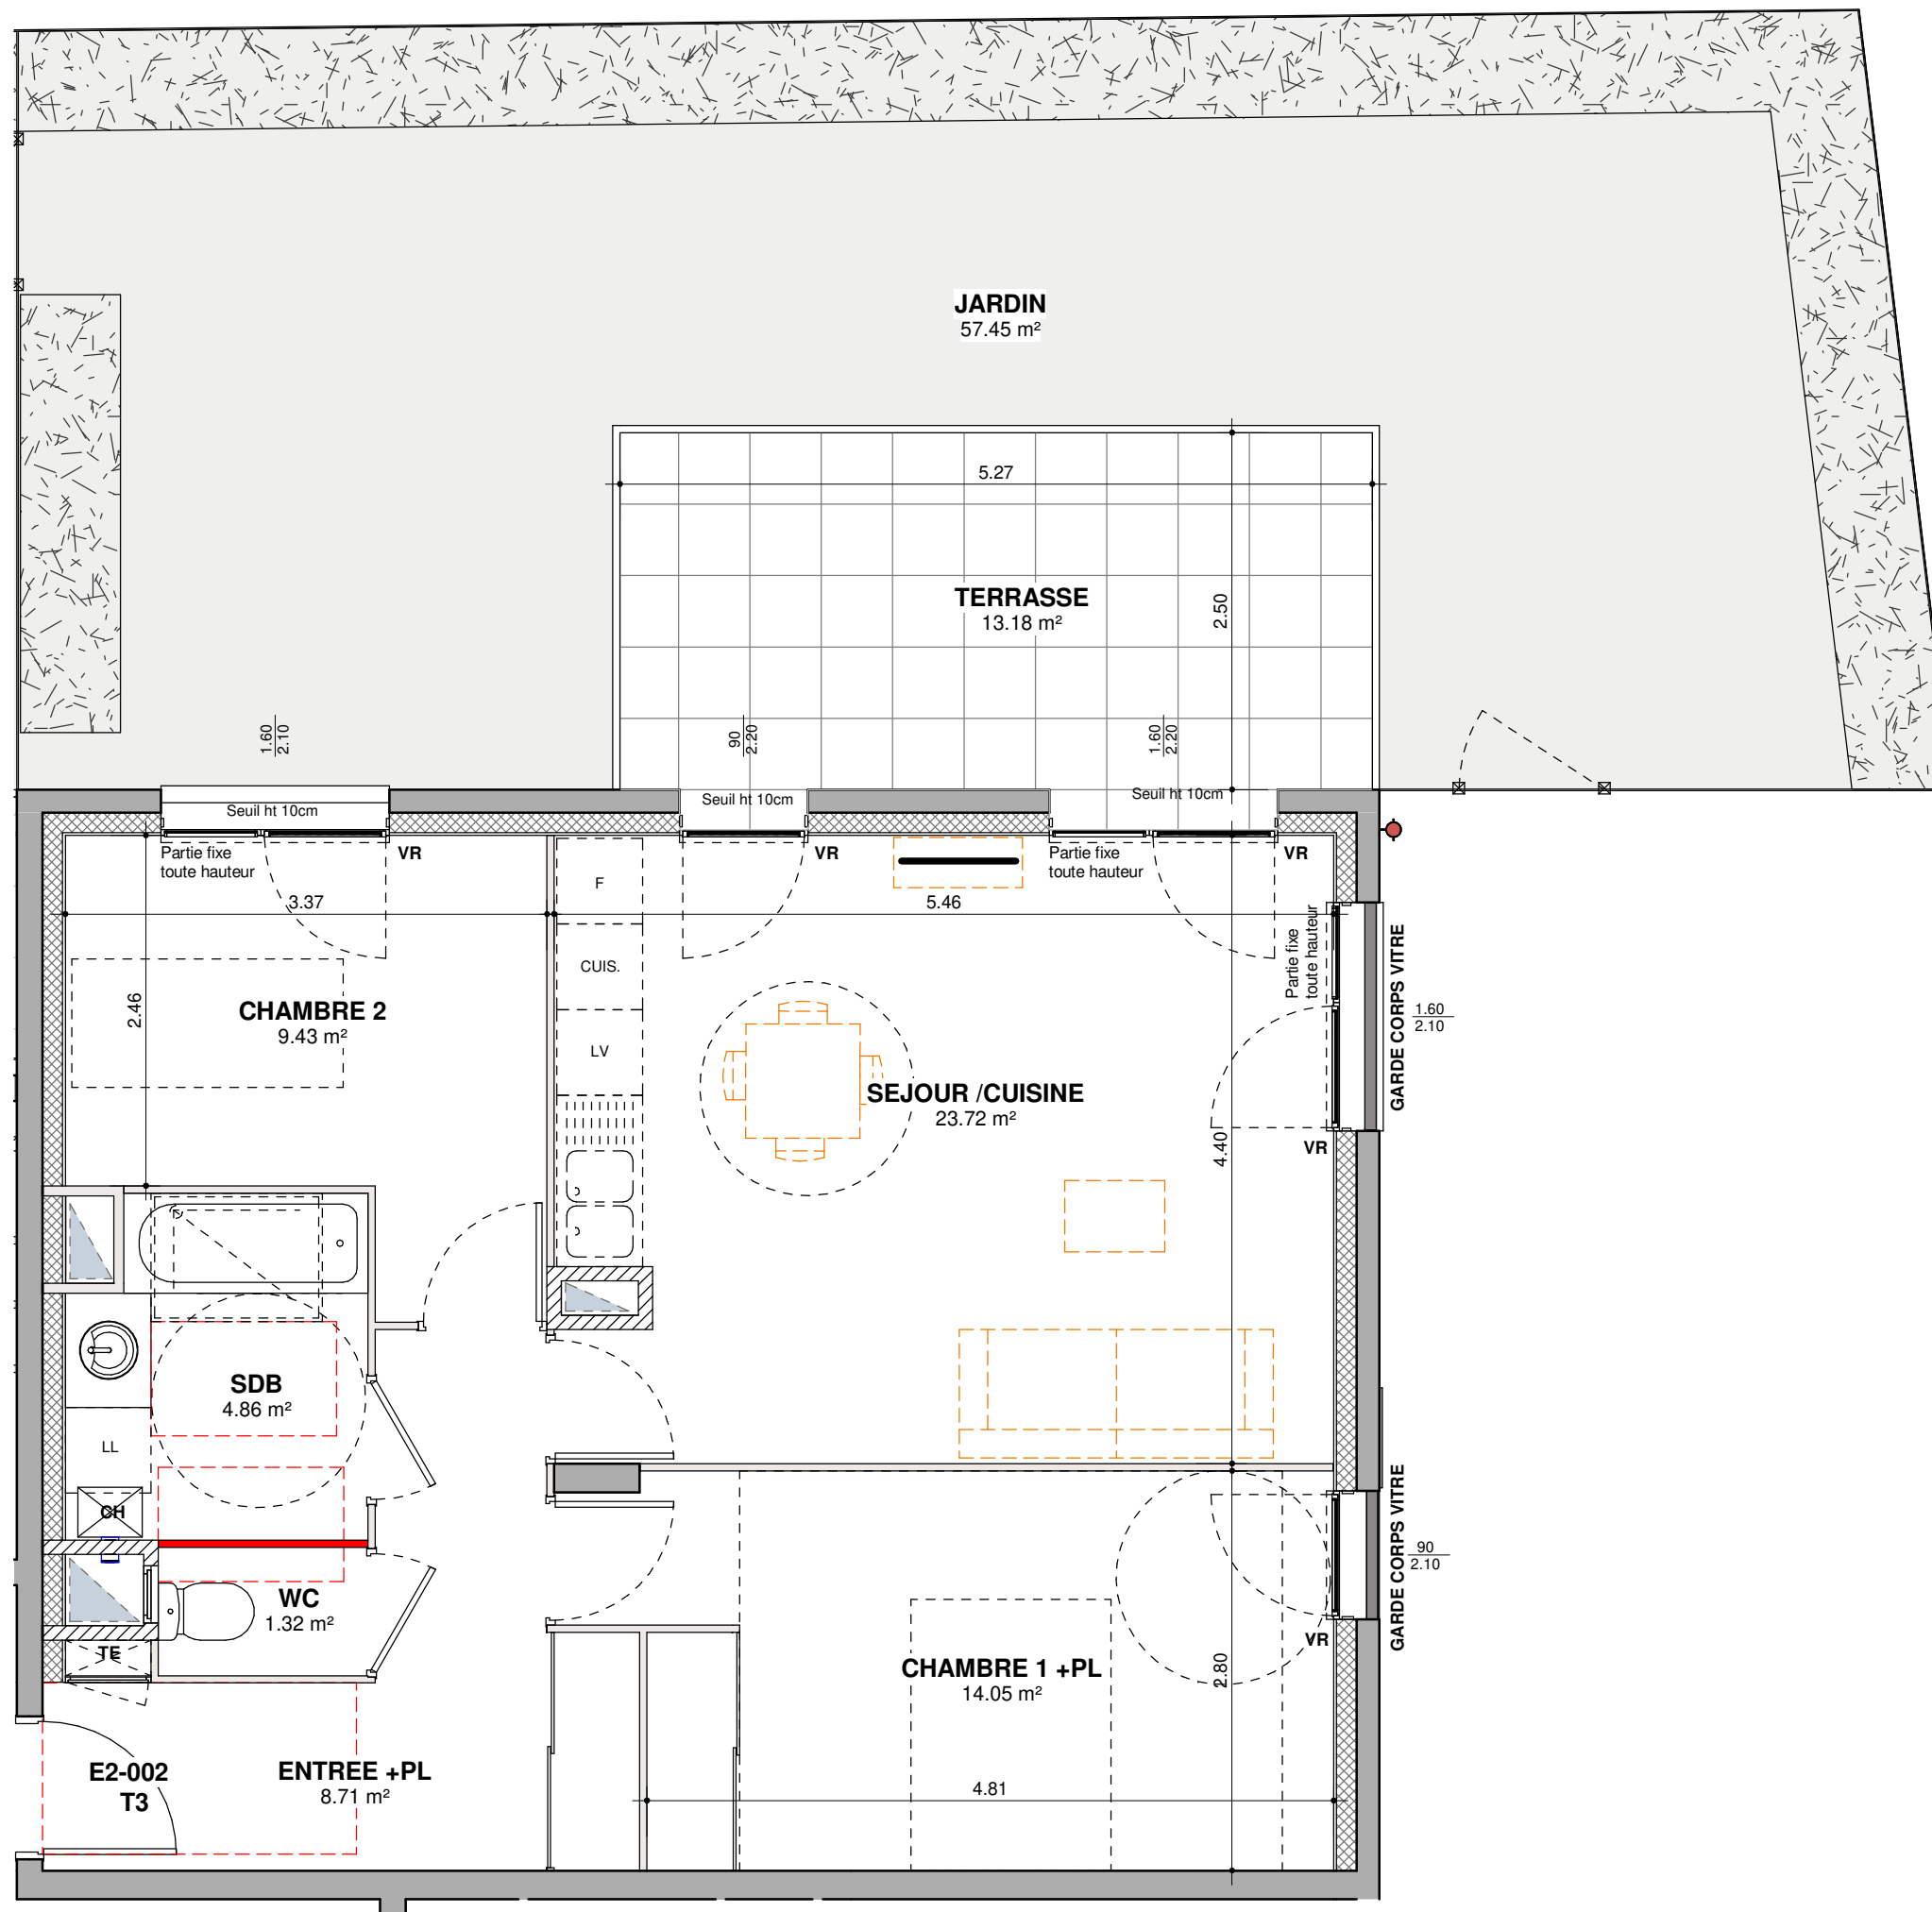

LES COTES ET SURFACES SONT SUSCEPTIBLES DE MODIFICATIONS DUES AUX IMPERATIFS ADMINISTRATIFS, AUX CONTRAINTES TECHNIQUES DE CONSTRUCTION ET AUX TOLERANCES D'EXECUTION