


169, avenue Jean JAURES -
69007 LYON
Tel : 04 72 80 46 10
Fax : 04 72 80 46 19

VERTES ALLEES

101 à 109 rue Léon BLUM
69100 VILLEURBANNE

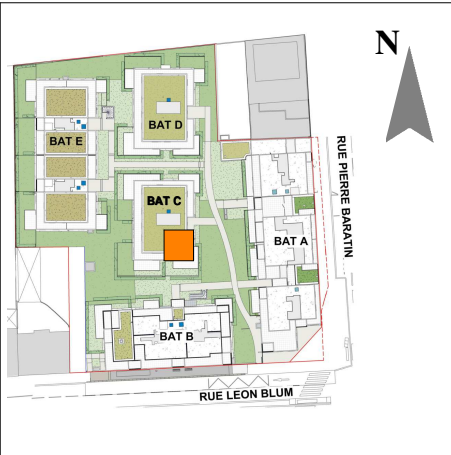


ACQUIREUR
LOGEMENT
ETAGE
NUMERO

T2
Rez de Chaussée
C-001

ENTREE +PL	5.73 m²
SEJOUR /CUISINE	20.97 m²
CHAMBRE	13.37 m²
SDB	5.26 m²
SURFACES HABITABLES	45.33 m²

TERRASSE	15.84 m²
JARDIN	17.37 m²
SURFACES EXTERIEURES	33.21 m²

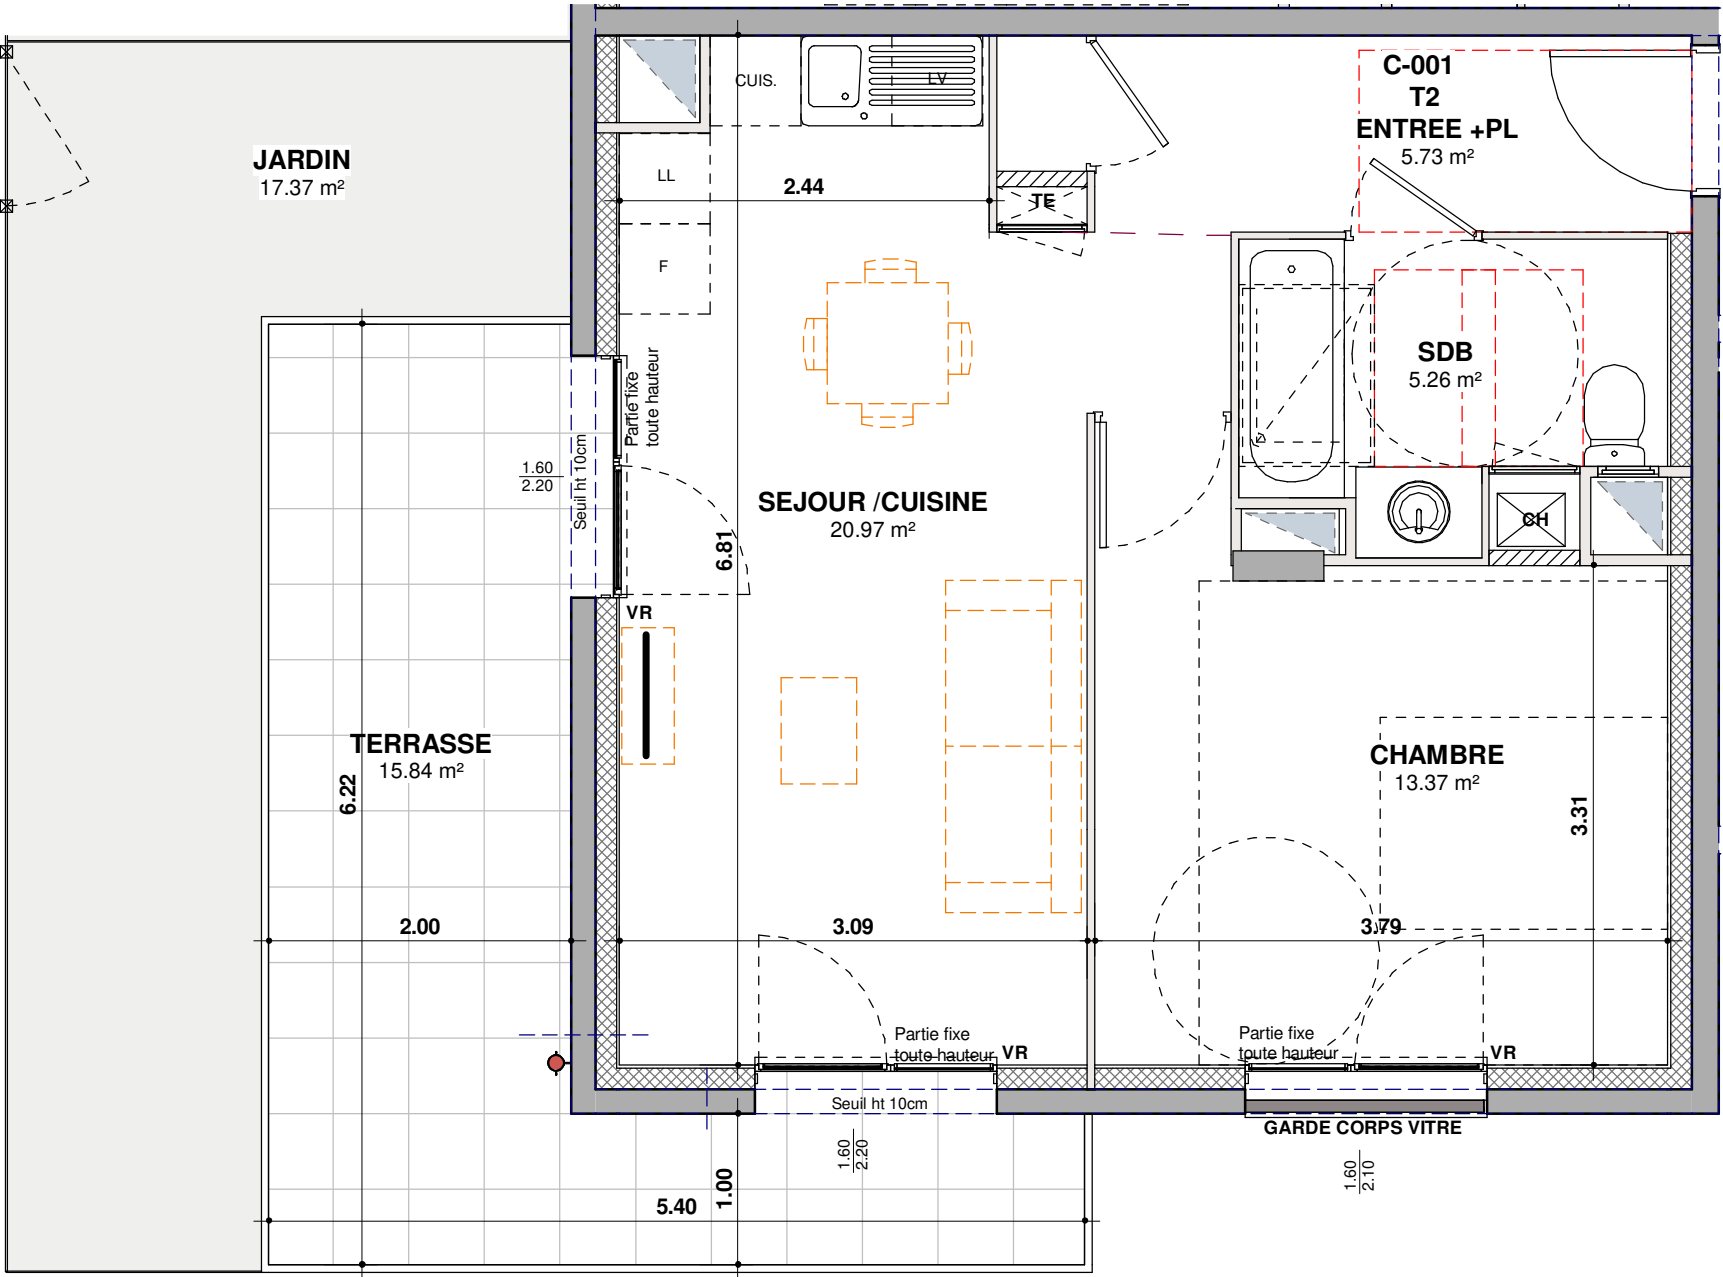

▭	PORTE FENETRE
▭	FENETRE
▨	FAUX PLAFOND OU SOFFITE
▧	VOLET ROULANT
VR	TABLEAU ELECTRIQUE
TE	SECHE SERVIETTES
SS	EMPLACEMENT SECHE LINGE
SL	EMPLACEMENT CUISSON
CU	EMPLACEMENT REFRIGERATEUR
F	EMPLACEMENT LAVE-VAISSELLE
LV	EMPLACEMENT LAVE LINGE
LL	CHAUDIERE
CH	

LES DIFFERENTS ELEMENTS D'ELECTROMENAGER
REPRESENTES SUR CE PLAN DE VENTE N'ONT QU'
UNE VALEUR ILLUSTRATIVE SEULS LES
EQUIPEMENTS FIGURANT SUR LA NOTICE
DESCRIPTIVE ANNEXEE A L'ACTE DE VENTE SERONT
FOURNIS PAR LE MAITRE D'OUVRAGE