


169, avenue Jean JAURES -
69007 LYON
Tel : 04 72 80 46 10
Fax : 04 72 80 46 19

VERTES ALLEES

101 à 109 rue Léon BLUM
69100 VILLEURBANNE

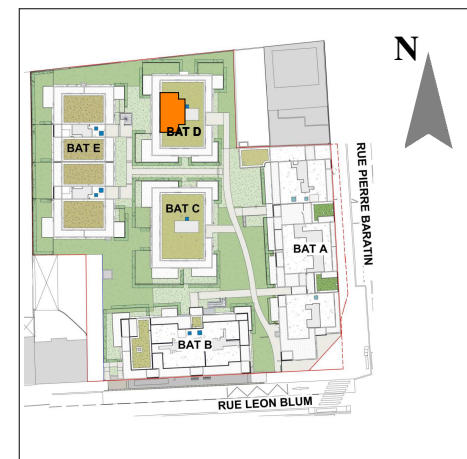

ACQUEREUR

LOGEMENT **T4 DUPLEX**
ETAGE **3ème ETAGE**
NUMERO **D-302**

ENTREE +PL	3.51 m²
SEJOUR /CUISINE	27.90 m²
SDD /WC	5.31 m²
Niveau 03	36.72 m²


DEGT	4.42 m²
CHAMBRE 1	10.06 m²
CHAMBRE 2 +PL	9.91 m²
CHAMBRE 3 +PL	9.69 m²
DRESSING	4.75 m²
SDB	3.52 m²
WC	1.25 m²
Niveau 04	43.60 m²
SURFACES HABITABLES	80.32 m²

TERRASSE	17.24 m²
SURFACES EXTERIEURES	17.24 m²


	PORTE FENETRE
	FENETRE
	FAUX PLAFOND OU SOFFITE
	VOLET ROULANT
	VR
	TE
	SS
	SL
	CU
	F
	LV
	LL
	CH

LES DIFFERENTS ELEMENTS D'ELECTROMENAGER
REPRESENTES SUR CE PLAN DE VENTE N'ONT QU'
UNE VALEUR ILLUSTRATIVE SEULS LES
EQUIPEMENTS FIGURANT SUR LA NOTICE
DESCRIPTIVE ANNEXEE A L'ACTE DE VENTE SERONT
FOURNIS PAR LE MAITRE D'OUVRAGE

DOCUMENT REALISE
LE 05 FEVRIER 2021

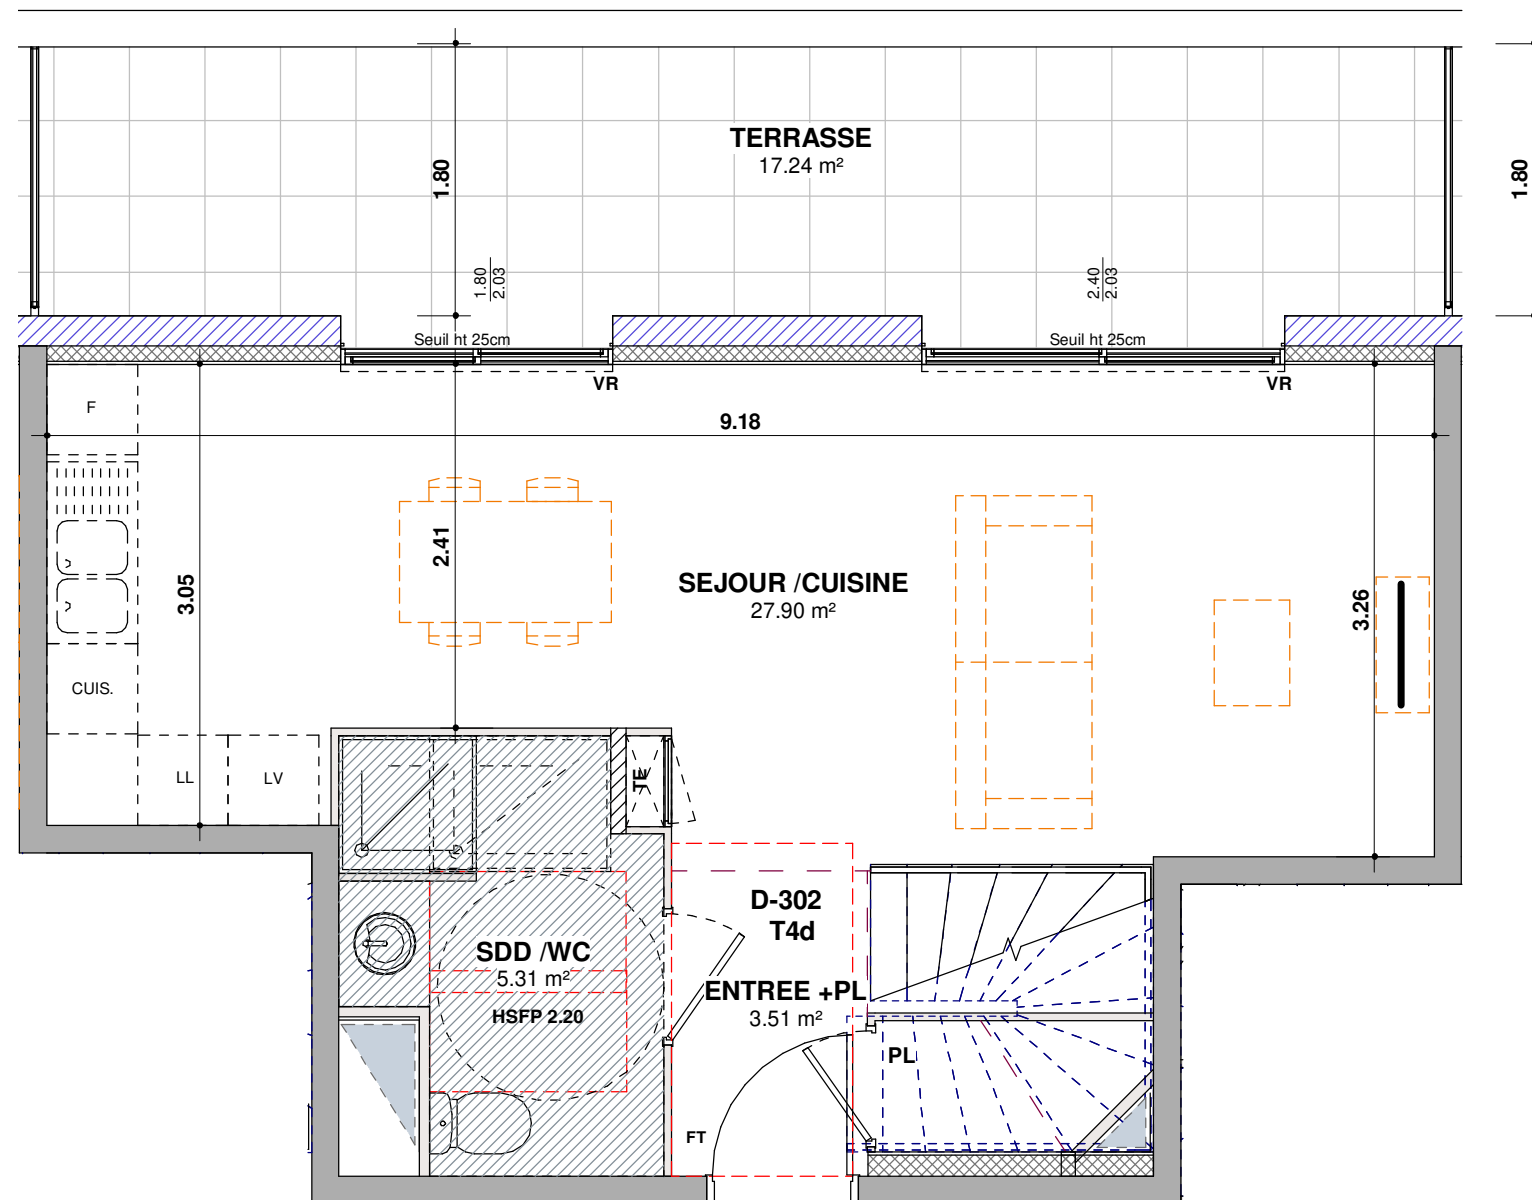


LES COTES ET SURFACES SONT SUSCEPTIBLES DE MODIFICATIONS DUES AUX IMPERATIFS ADMINISTRATIFS, AUX CONTRAINTES TECHNIQUES DE CONSTRUCTION ET AUX TOLERANCES D'EXECUTION

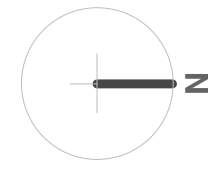

169, avenue Jean JAURES -
69007 LYON
Tel : 04 72 80 46 10
Fax : 04 72 80 46 19

VERTES ALLEES

101 à 109 rue Léon BLUM
69100 VILLEURBANNE

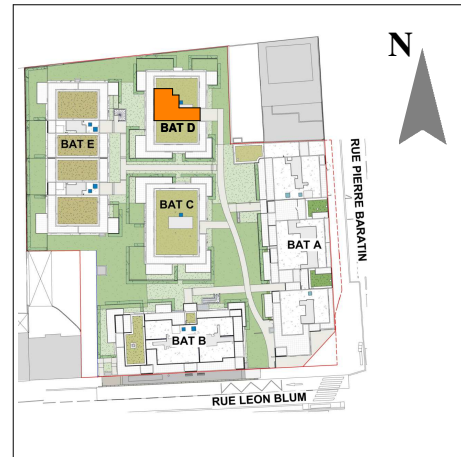

ACQUEREUR

LOGEMENT **T4 DUPLEX**
ETAGE **4ème ETAGE**
NUMERO **D-302 BIS**

ENTREE +PL	3.51 m²
SEJOUR /CUISINE	27.90 m²
SDD /WC	5.31 m²
Niveau 03	36.72 m²


DEGT	4.42 m²
CHAMBRE 1	10.06 m²
CHAMBRE 2 +PL	9.91 m²
CHAMBRE 3 +PL	9.69 m²
DRESSING	4.75 m²
SDB	3.52 m²
WC	1.25 m²
Niveau 04	43.60 m²
SURFACES HABITABLES	80.32 m²

TERRASSE	17.24 m²
SURFACES EXTERIEURES	17.24 m²

	PORTE FENETRE
	FENETRE
	FAUX PLAFOND OU SOFFITE
	VOLET ROULANT
	TABLEAU ELECTRIQUE
	SECHE SERVIETTES
	EMPLACEMENT SECHE LINGE
	EMPLACEMENT CUISSON
	EMPLACEMENT REFRIGERATEUR
	EMPLACEMENT LAVE-VAISSELLE
	EMPLACEMENT LAVE LINGE
	CHAUDIERE

LES DIFFERENTS ELEMENTS D'ELECTROMENAGER
REPRESENTES SUR CE PLAN DE VENTE N'ONT QU'
UNE VALEUR ILLUSTRATIVE SEULS LES
EQUIPEMENTS FIGURANT SUR LA NOTICE
DESCRIPTIVE ANNEXEE A L'ACTE DE VENTE SERONT
FOURNIS PAR LE MAITRE D'OUVRAGE

DOCUMENT REALISE
LE 05 FEVRIER 2021

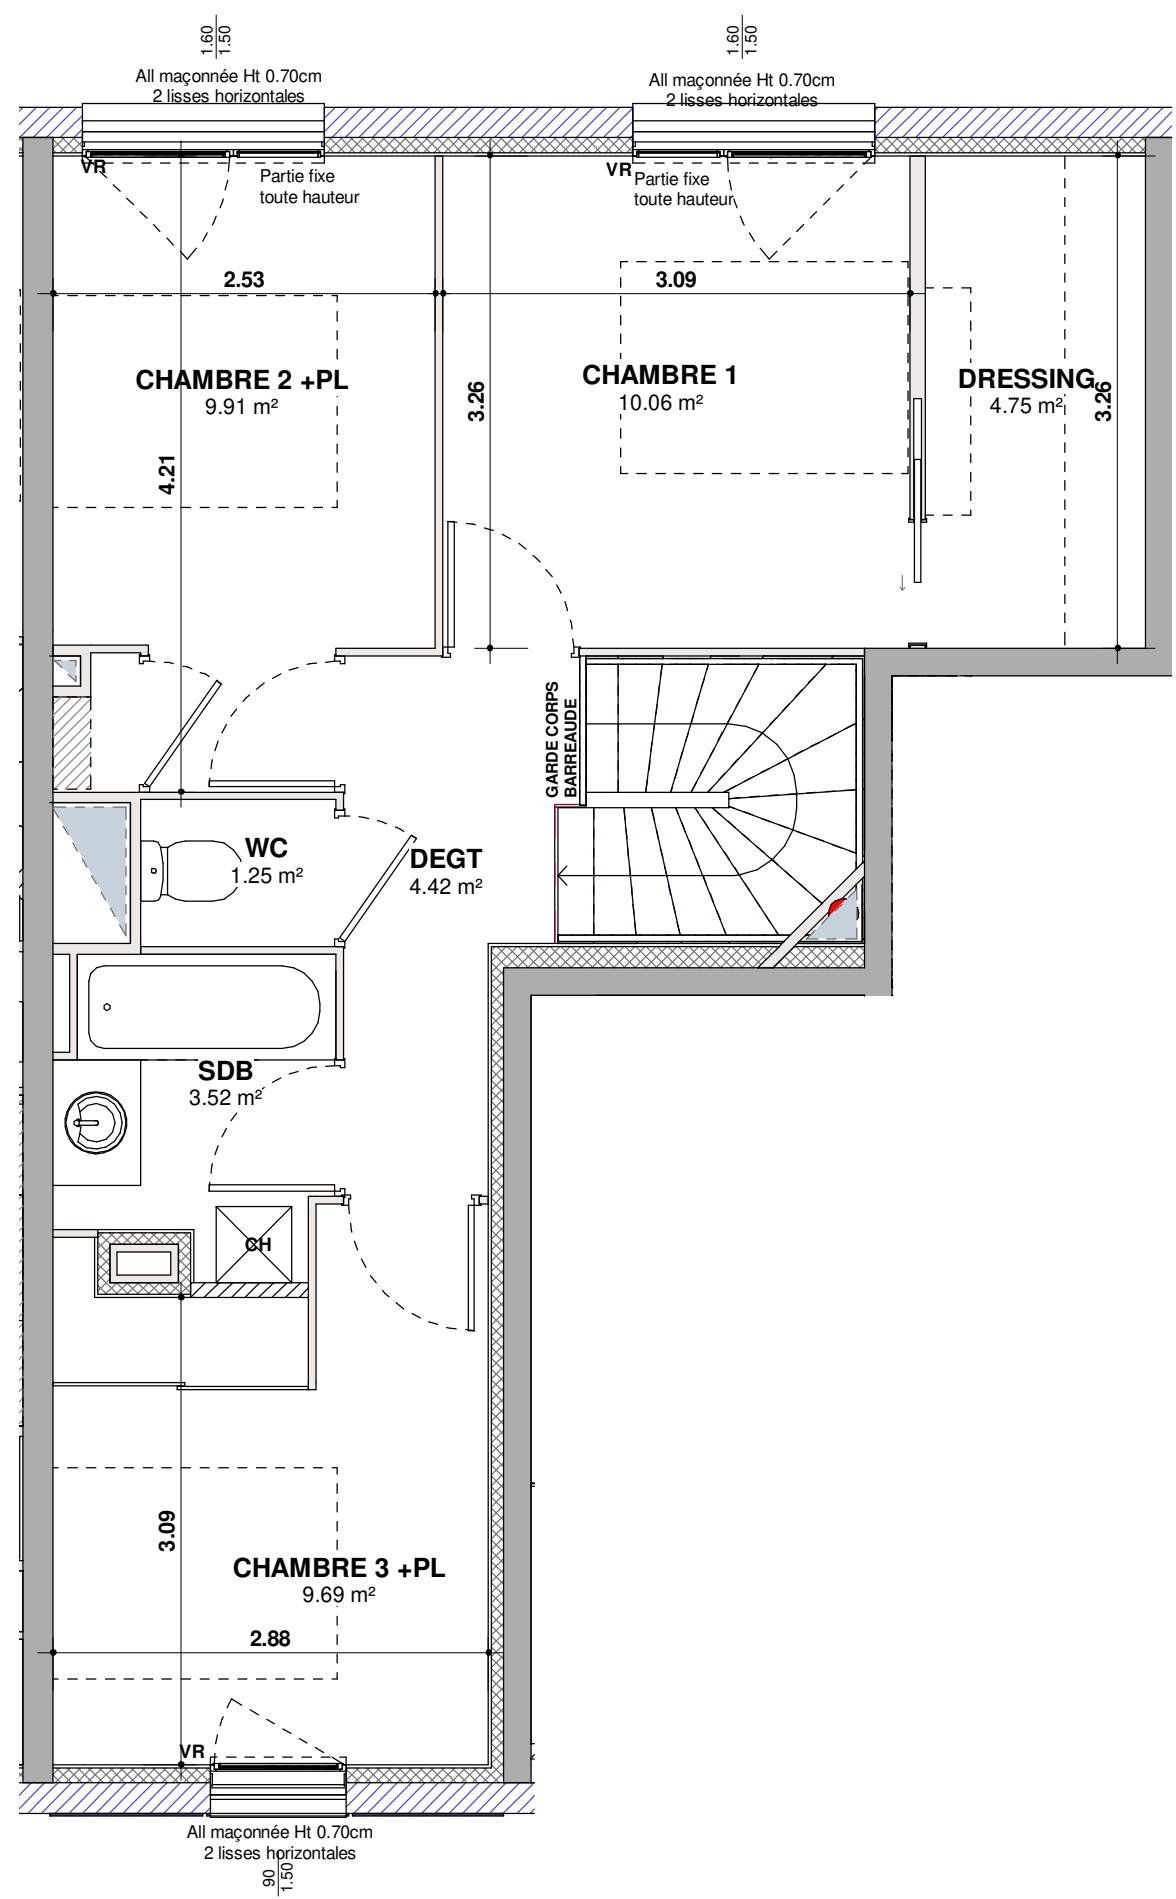

LES COTES ET SURFACES SONT SUSCEPTIBLES DE MODIFICATIONS DUES AUX IMPERATIFS ADMINISTRATIFS, AUX CONTRAINTES TECHNIQUES DE CONSTRUCTION ET AUX TOLERANCES D'EXECUTION