
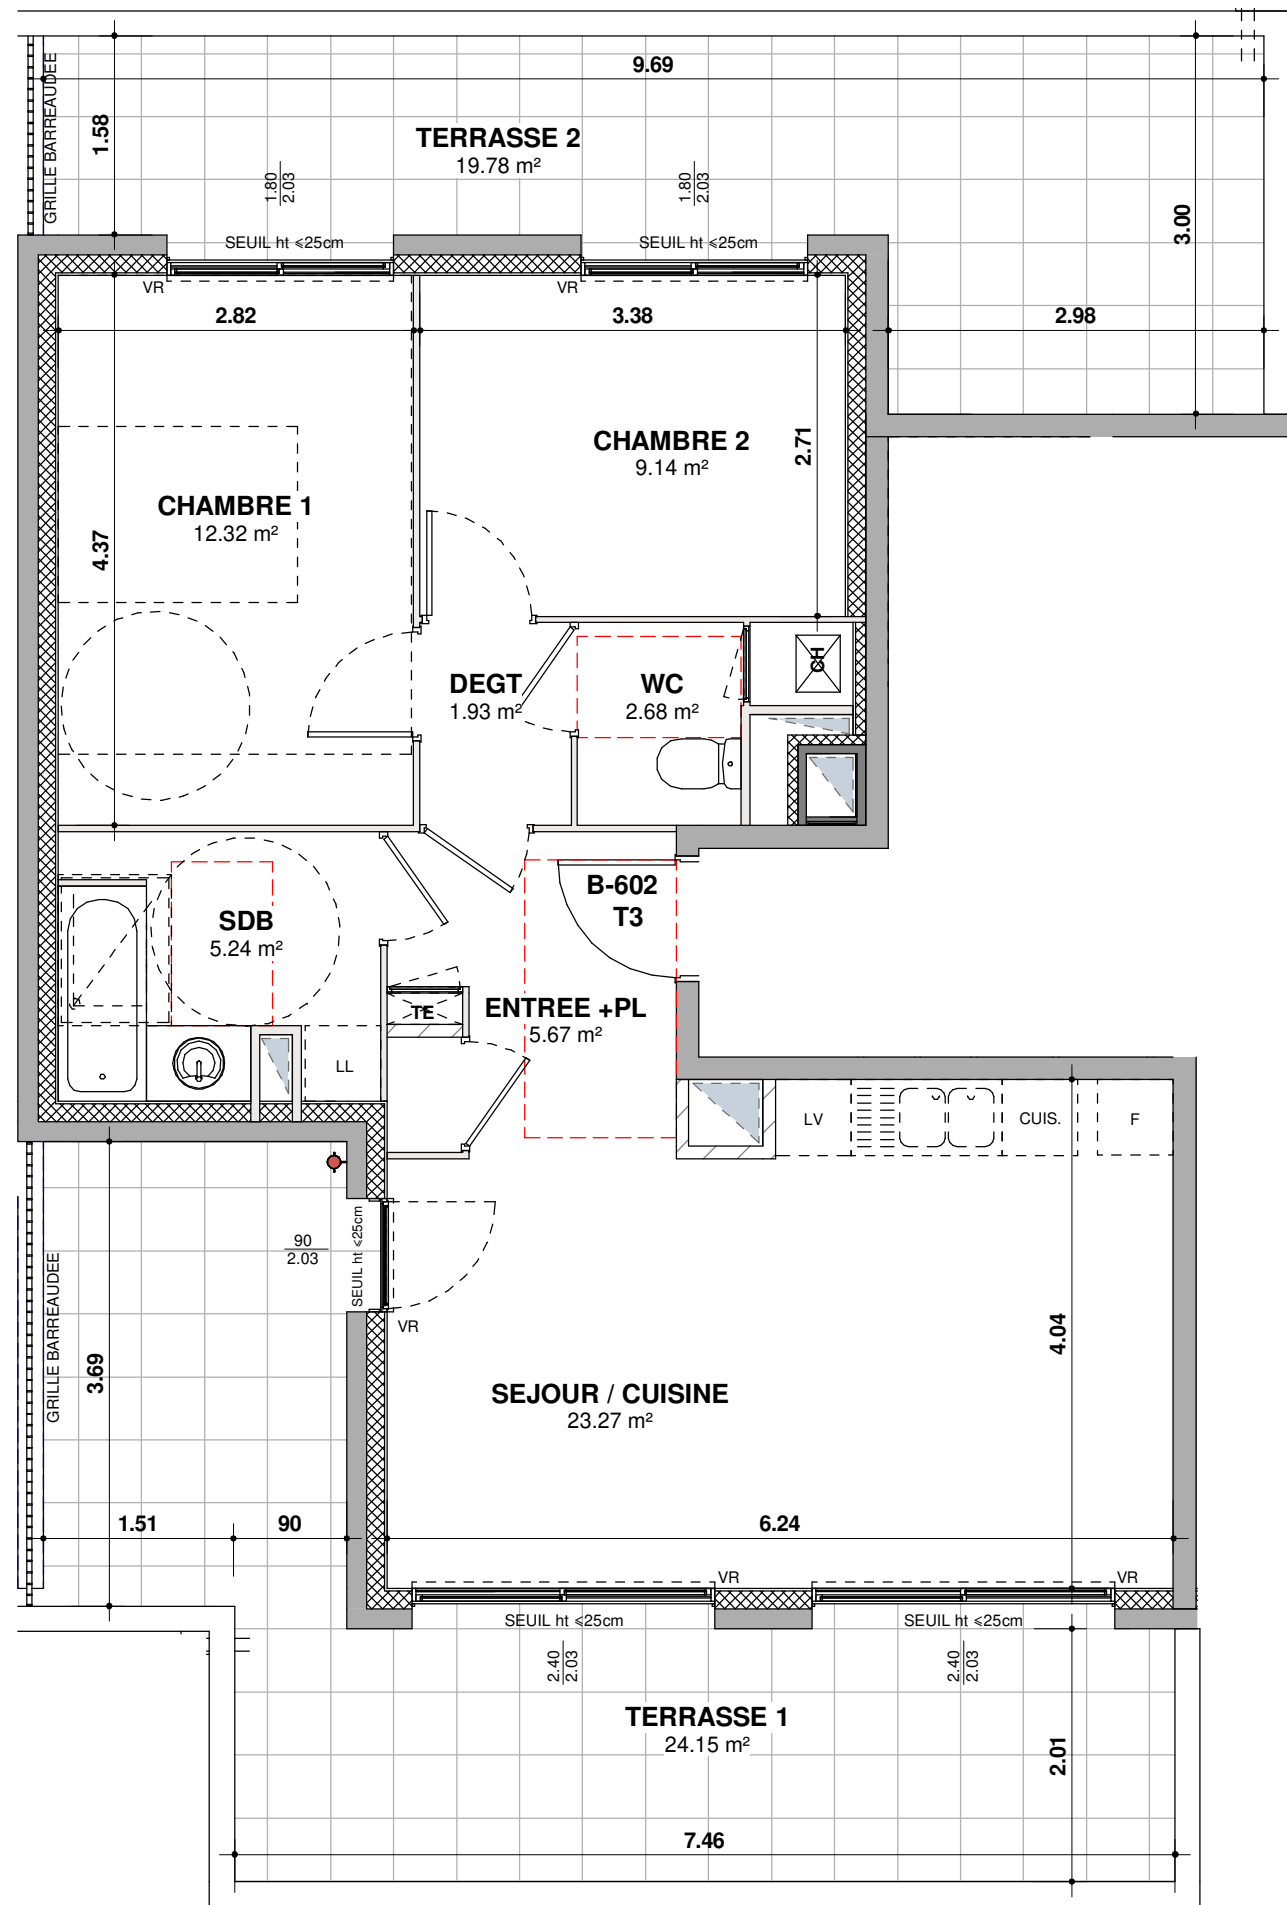


169, avenue Jean JAURES -
69007 LYON
Tel : 04 72 80 46 10
Fax : 04 72 80 46 19

VERTES ALLEES

101 à 109 rue Léon BLUM
69100 VILLEURBANNE

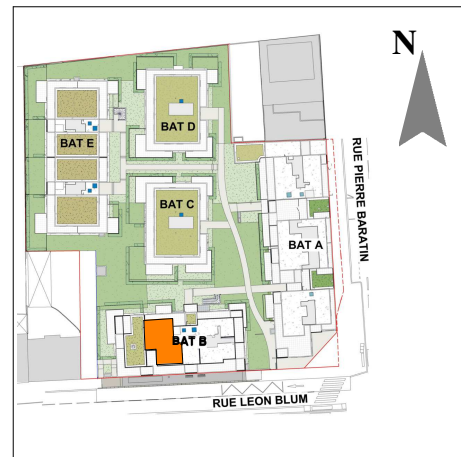

ACQUEREUR
LOGEMENT
ETAGE
NUMERO

T3
6ème ETAGE
B-602

ENTREE +PL	5.67 m²
SEJOUR / CUISINE	23.27 m²
CHAMBRE 1	12.32 m²
CHAMBRE 2	9.14 m²
SDB	5.24 m²
WC	2.68 m²
DEGT	1.93 m²
SURFACES HABITABLES	60.25 m²

TERRASSE 1	24.15 m²
TERRASSE 2	19.78 m²
SURFACES EXTERIEURES	43.93 m²

PORTE FENETRE	FENETRE
FAUX PLAFOND OU SOFFITE	VOLET ROULANT
TE	TABLEAU ELECTRIQUE
SS	SECHE SERVIENTTES
SL	EMPLACEMENT SECHE LINGE
CU	EMPLACEMENT CUISSON
FR	EMPLACEMENT REFRIGERATEUR
LV	EMPLACEMENT LAVE-VAISSELLE
LL	EMPLACEMENT LAVE LINGE
CH	CHAUDIERE

LES DIFFERENTS ELEMENTS D'ELECTROMENAGER
REPRESENTES SUR CE PLAN DE VENTE N'ONT OUI UNE VALEUR
ILLUSTRATIVE SEULS LES EQUIPEMENTS FIGURANT SUR LA
NOTICE DESCRIPTIVE ANNEXEE A L'ACTE DE VENTE SERONT
FOURNIS PAR LE MAITRE D'OUVRAGE

DOCUMENT REALISE
LE 15 FEVRIER 2021



LES COTES ET SURFACES SONT SUSCEPTIBLES DE MODIFICATIONS DUES AUX IMPERATIFS ADMINISTRATIFS, AUX CONTRAINTES TECHNIQUES DE CONSTRUCTION ET AUX TOLERANCES D'EXECUTION

