

169, avenue Jean JAURES -
69007 LYON
Tel : 04 72 80 46 10
Fax : 04 72 80 46 19

VERTES ALLEES


101 à 109 rue Léon BLUM
69100 VILLEURBANNE



ACQUEREUR
LOGEMENT **T3**
ETAGE **Rez de Chaussée**
NUMERO **B-001**

ENTREE +PL	10.76 m²
SEJOUR / CUISINE	21.76 m²
CHAMBRE 1	11.36 m²
CHAMBRE 2	9.15 m²
SDB	4.95 m²
WC	1.95 m²
SURFACES HABITABLES	59.93 m²

TERRASSE	9.44 m²
SURFACES EXTERIEURES	9.44 m²

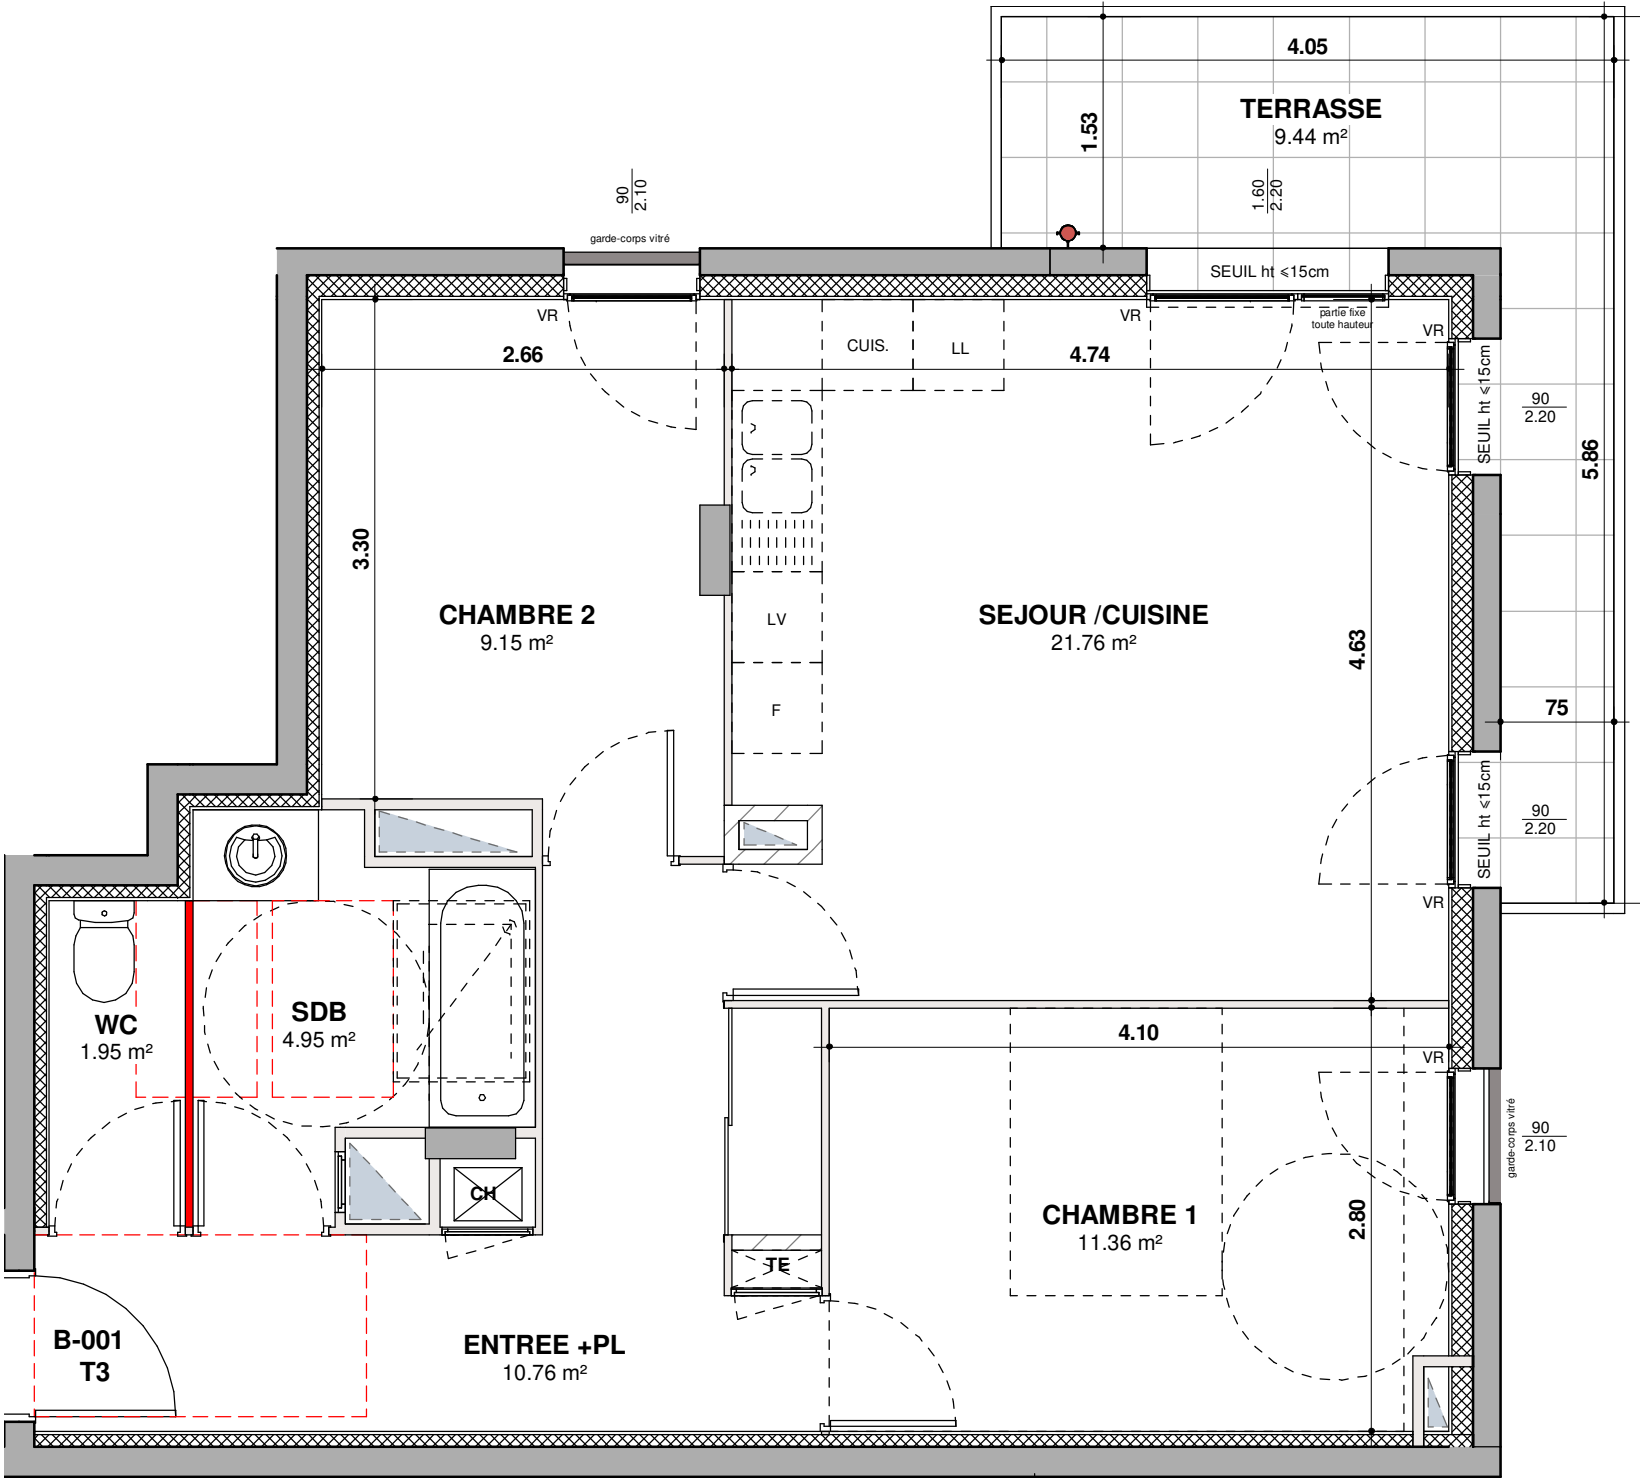

	PORTE FENETRE
	FENETRE
	FAUX PLAFOND OU SOFFITE
	VOLET ROULANT
	TABLEAU ELECTRIQUE
	SECHE SERVIETTES
	EMPLACEMENT SECHE LINGE
	EMPLACEMENT CUISSON
	EMPLACEMENT REFRIGERATEUR
	EMPLACEMENT LAVE-VAISSELLE
	EMPLACEMENT LAVE LINGE
	CHAUDIERE

LES DIFFERENTS ELEMENTS D'ELECTROMENAGER
REPRESENTES SUR CE PLAN DE VENTE N'ONT OUI UNE VALEUR
ILLUSTRATIVE SEULS LES EQUIPEMENTS FIGURANT SUR LA
NOTICE DESCRIPTIVE ANNEXEE A L'ACTE DE VENTE SERONT
FOURNIS PAR LE MAITRE D'OUVRAGE

DOCUMENT REALISE
LE 15 FEVRIER 2021



LES COTES ET SURFACES SONT SUSCEPTIBLES DE MODIFICATIONS DUES AUX IMPERATIFS ADMINISTRATIFS, AUX CONTRAINTES TECHNIQUES DE CONSTRUCTION ET AUX TOLERANCES D'EXECUTION

