


169, avenue Jean JAURES -
69007 LYON
Tel : 04 72 80 46 10
Fax : 04 72 80 46 19

VERTES ALLEES


101 à 109 rue Léon BLUM
69100 VILLEURBANNE

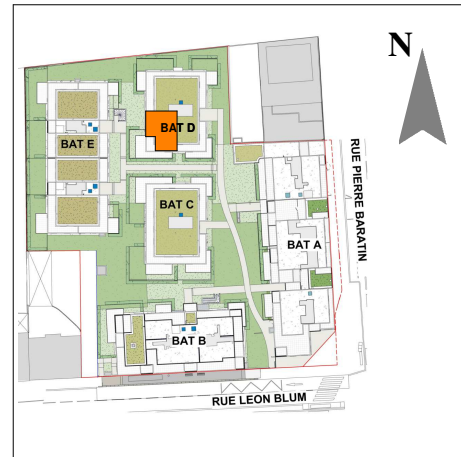

ACQUEREUR
LOGEMENT T3
ETAGE 1er ETAGE
NUMERO D-102

ENTREE +PL	8.76 m²
SEJOUR / CUISINE	23.59 m²
CHAMBRE 1	12.19 m²
CHAMBRE 2 +PL	11.20 m²
SDB	4.34 m²
WC	1.27 m²
SURFACES HABITABLES	61.35 m²

LOGGIA	5.56 m²
SURFACES EXTERIEURES	5.56 m²

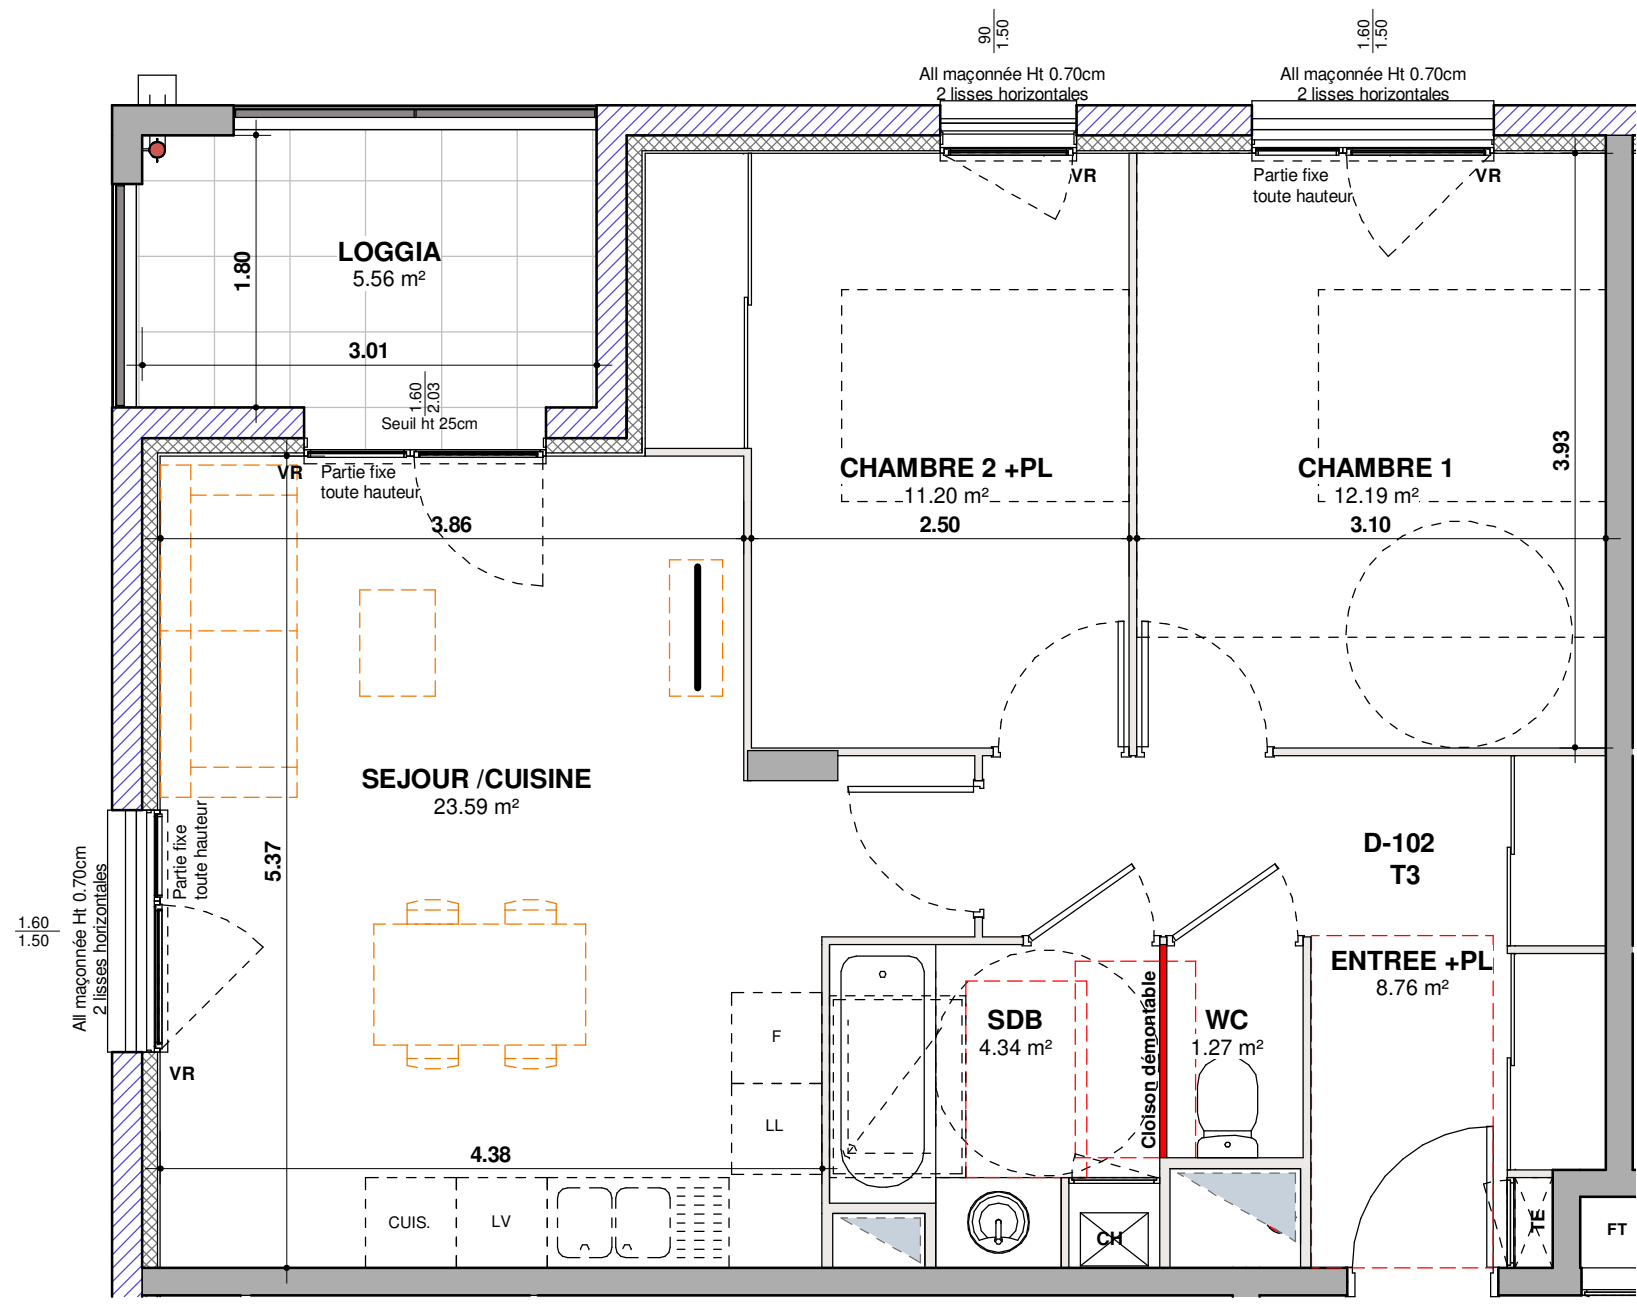

LES COTES ET SURFACES SONT SUSCEPTIBLES DE MODIFICATIONS DUES AUX IMPERATIFS ADMINISTRATIFS, AUX CONTRAINTES TECHNIQUES DE CONSTRUCTION ET AUX TOLERANCES D'EXECUTION

POORTE FENETRE

FENETRE

FAUX PLAFOND OU SOFFITE

VR

VOLET ROULANT

TE

TABELEU ELECTRIQUE

SS

SECHE SERVIENTTES

SL

EMPLACEMENT SECHE LINGE

CU

EMPLACEMENT CUISSON

F

EMPLACEMENT REFRIGERATEUR

LV

EMPLACEMENT LAVE-VAISSELLE

LL

EMPLACEMENT LAVE LINGE

CH

CHAUDIERE

LES DIFFERENTS ELEMENTS D'ELECTROMENAGER
REPRESENTES SUR CE PLAN DE VENTE N'ONT QU'
UNE VALEUR ILLUSTRATIVE SEULS LES
EQUIPEMENTS FIGURANT SUR LA NOTICE
DESCRIPTIVE ANNEXEE A L'ACTE DE VENTE SERONT
FOURNIS PAR LE MAITRE D'OUVRAGE

DOCUMENT REALISE
LE 05 FEVRIER 2021

AGREGA

ARCHITECTES

0

1

2

3