


169, avenue Jean JAURES -
69007 LYON
Tel : 04 72 80 46 10
Fax : 04 72 80 46 19

VERTES ALLEES


101 à 109 rue Léon BLUM
69100 VILLEURBANNE

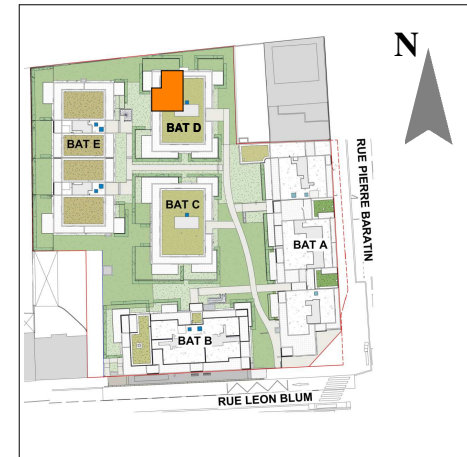

ACQUEREUR
LOGEMENT **T3**
ETAGE **2ème ETAGE**
NUMERO **D-203**

ENTREE+PL	8.76 m²
SEJOUR / CUISINE	23.57 m²
CHAMBRE 1	12.19 m²
CHAMBRE 2 + PL	11.19 m²
SDB	4.34 m²
WC	1.27 m²
SURFACES HABITABLES	61.32 m²

LOGGIA	5.18 m²
SURFACES EXTERIEURES	5.18 m²

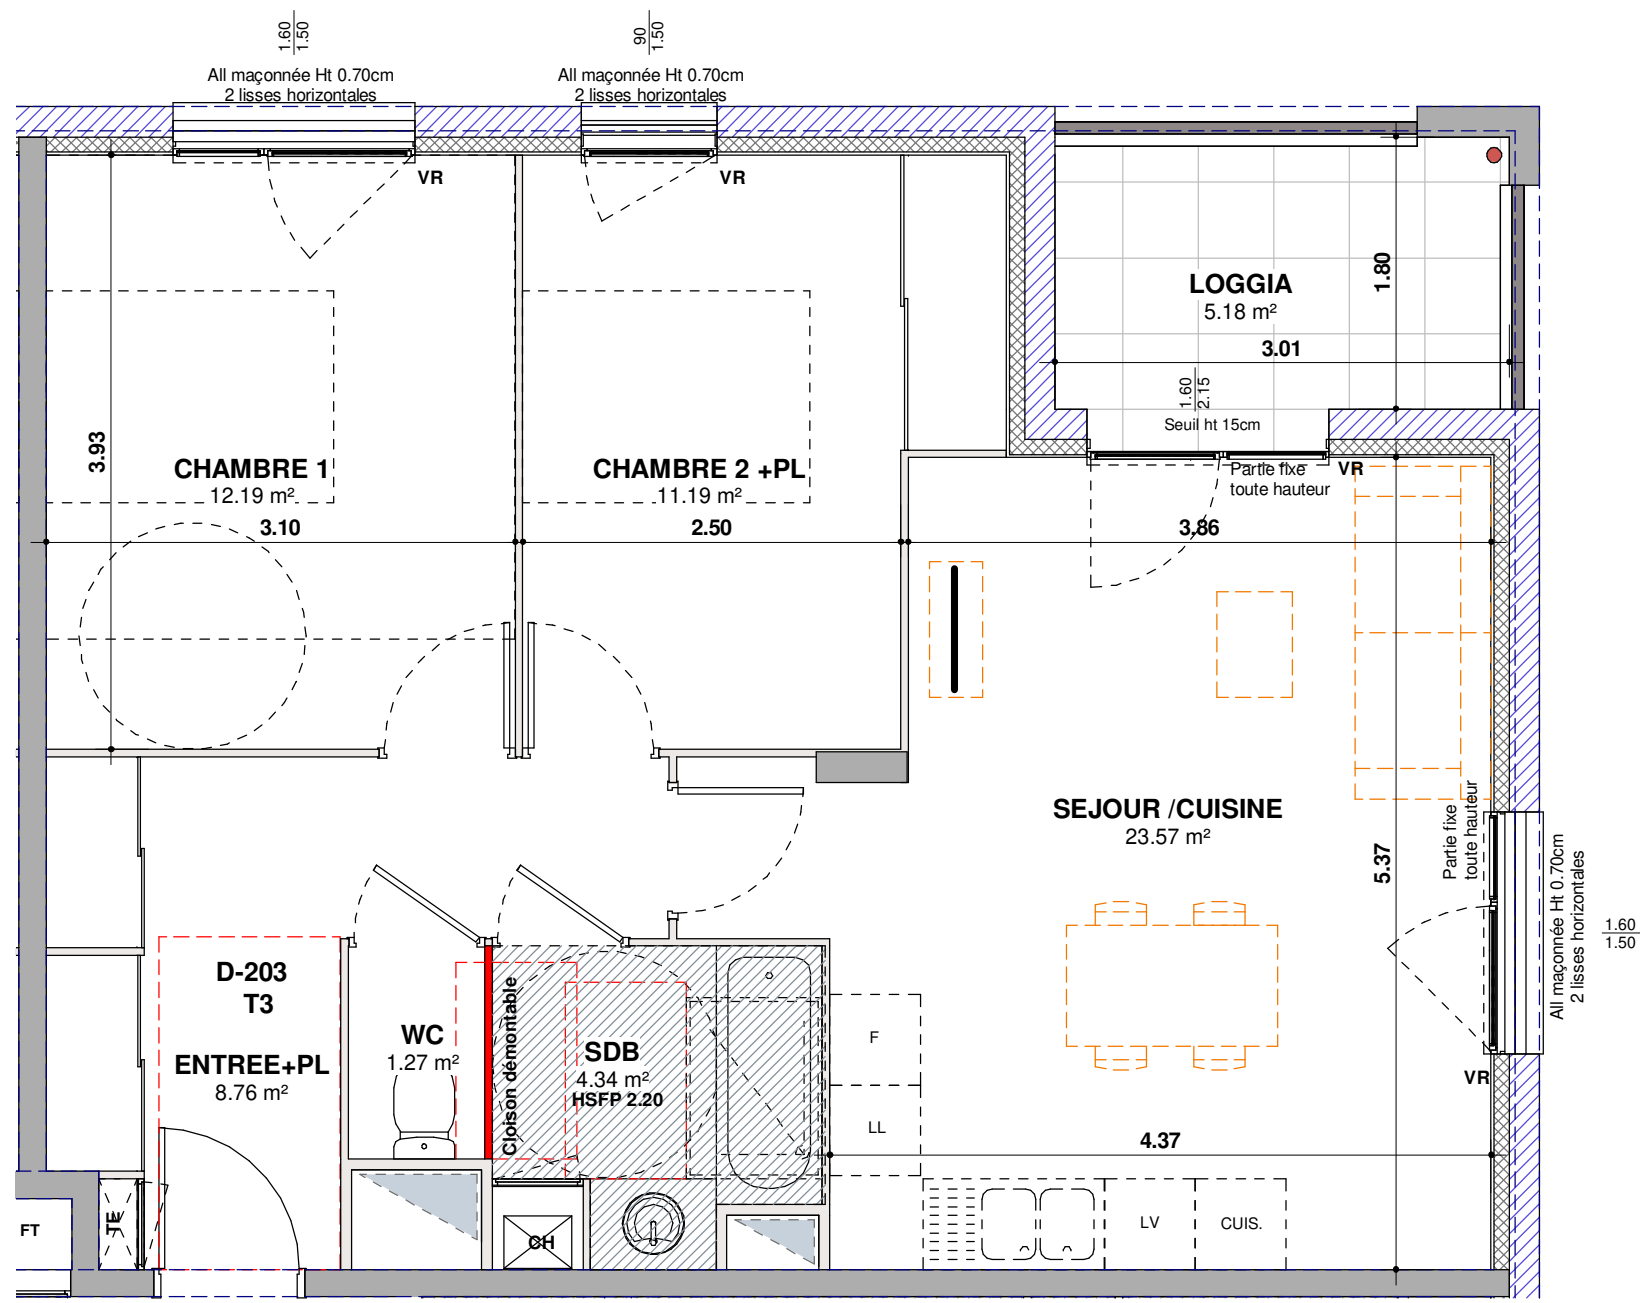

PORTE FENETRE	PORTE FENETRE
FENETRE	FENETRE
FAUX PLAFOND OU SOFFITE	FAUX PLAFOND OU SOFFITE
VOLET ROULANT	VOLET ROULANT
TABLEAU ELECTRIQUE	TABLEAU ELECTRIQUE
SECHE SERVIETTES	SECHE SERVIETTES
EMPLACEMENT SECHE LINGE	EMPLACEMENT SECHE LINGE
EMPLACEMENT CUISSON	EMPLACEMENT CUISSON
EMPLACEMENT REFRIGERATEUR	EMPLACEMENT REFRIGERATEUR
EMPLACEMENT LAVE-VAISSELLE	EMPLACEMENT LAVE-VAISSELLE
EMPLACEMENT LAVE LINGE	EMPLACEMENT LAVE LINGE
CHAUDIERE	CHAUDIERE

LES DIFFERENTS ELEMENTS D'ELECTROMENAGER
REPRESENTES SUR CE PLAN DE VENTE N'ONT QU'
UNE VALEUR ILLUSTRATIVE SEULS LES
EQUIPEMENTS FIGURANT SUR LA NOTICE
DESCRIPTIVE ANNEXEE A L'ACTE DE VENTE SERONT
FOURNIS PAR LE MAITRE D'OUVRAGE