


169, avenue Jean JAURES -
69007 LYON
Tel : 04 72 80 46 10
Fax : 04 72 80 46 19

VERTES ALLEES


101 à 109 rue Léon BLUM
69100 VILLEURBANNE

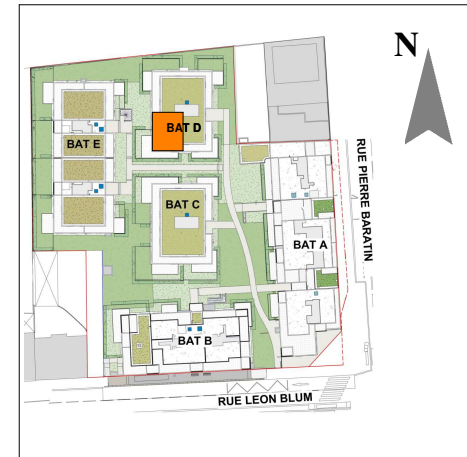

ACQUEREUR
LOGEMENT **T3**
ETAGE **Rez de Chaussée**
NUMERO **D-002**

ENTREE +PL	8.69 m²
SEJOUR / CUISINE	31.32 m²
CHAMBRE 1	12.19 m²
CHAMBRE 2 +PL	9.79 m²
SDB	4.38 m²
WC	1.27 m²
SURFACES HABITABLES	67.64 m²

TERRASSE	23.41 m²
JARDIN	14.35 m²
SURFACES EXTERIEURES	37.76 m²

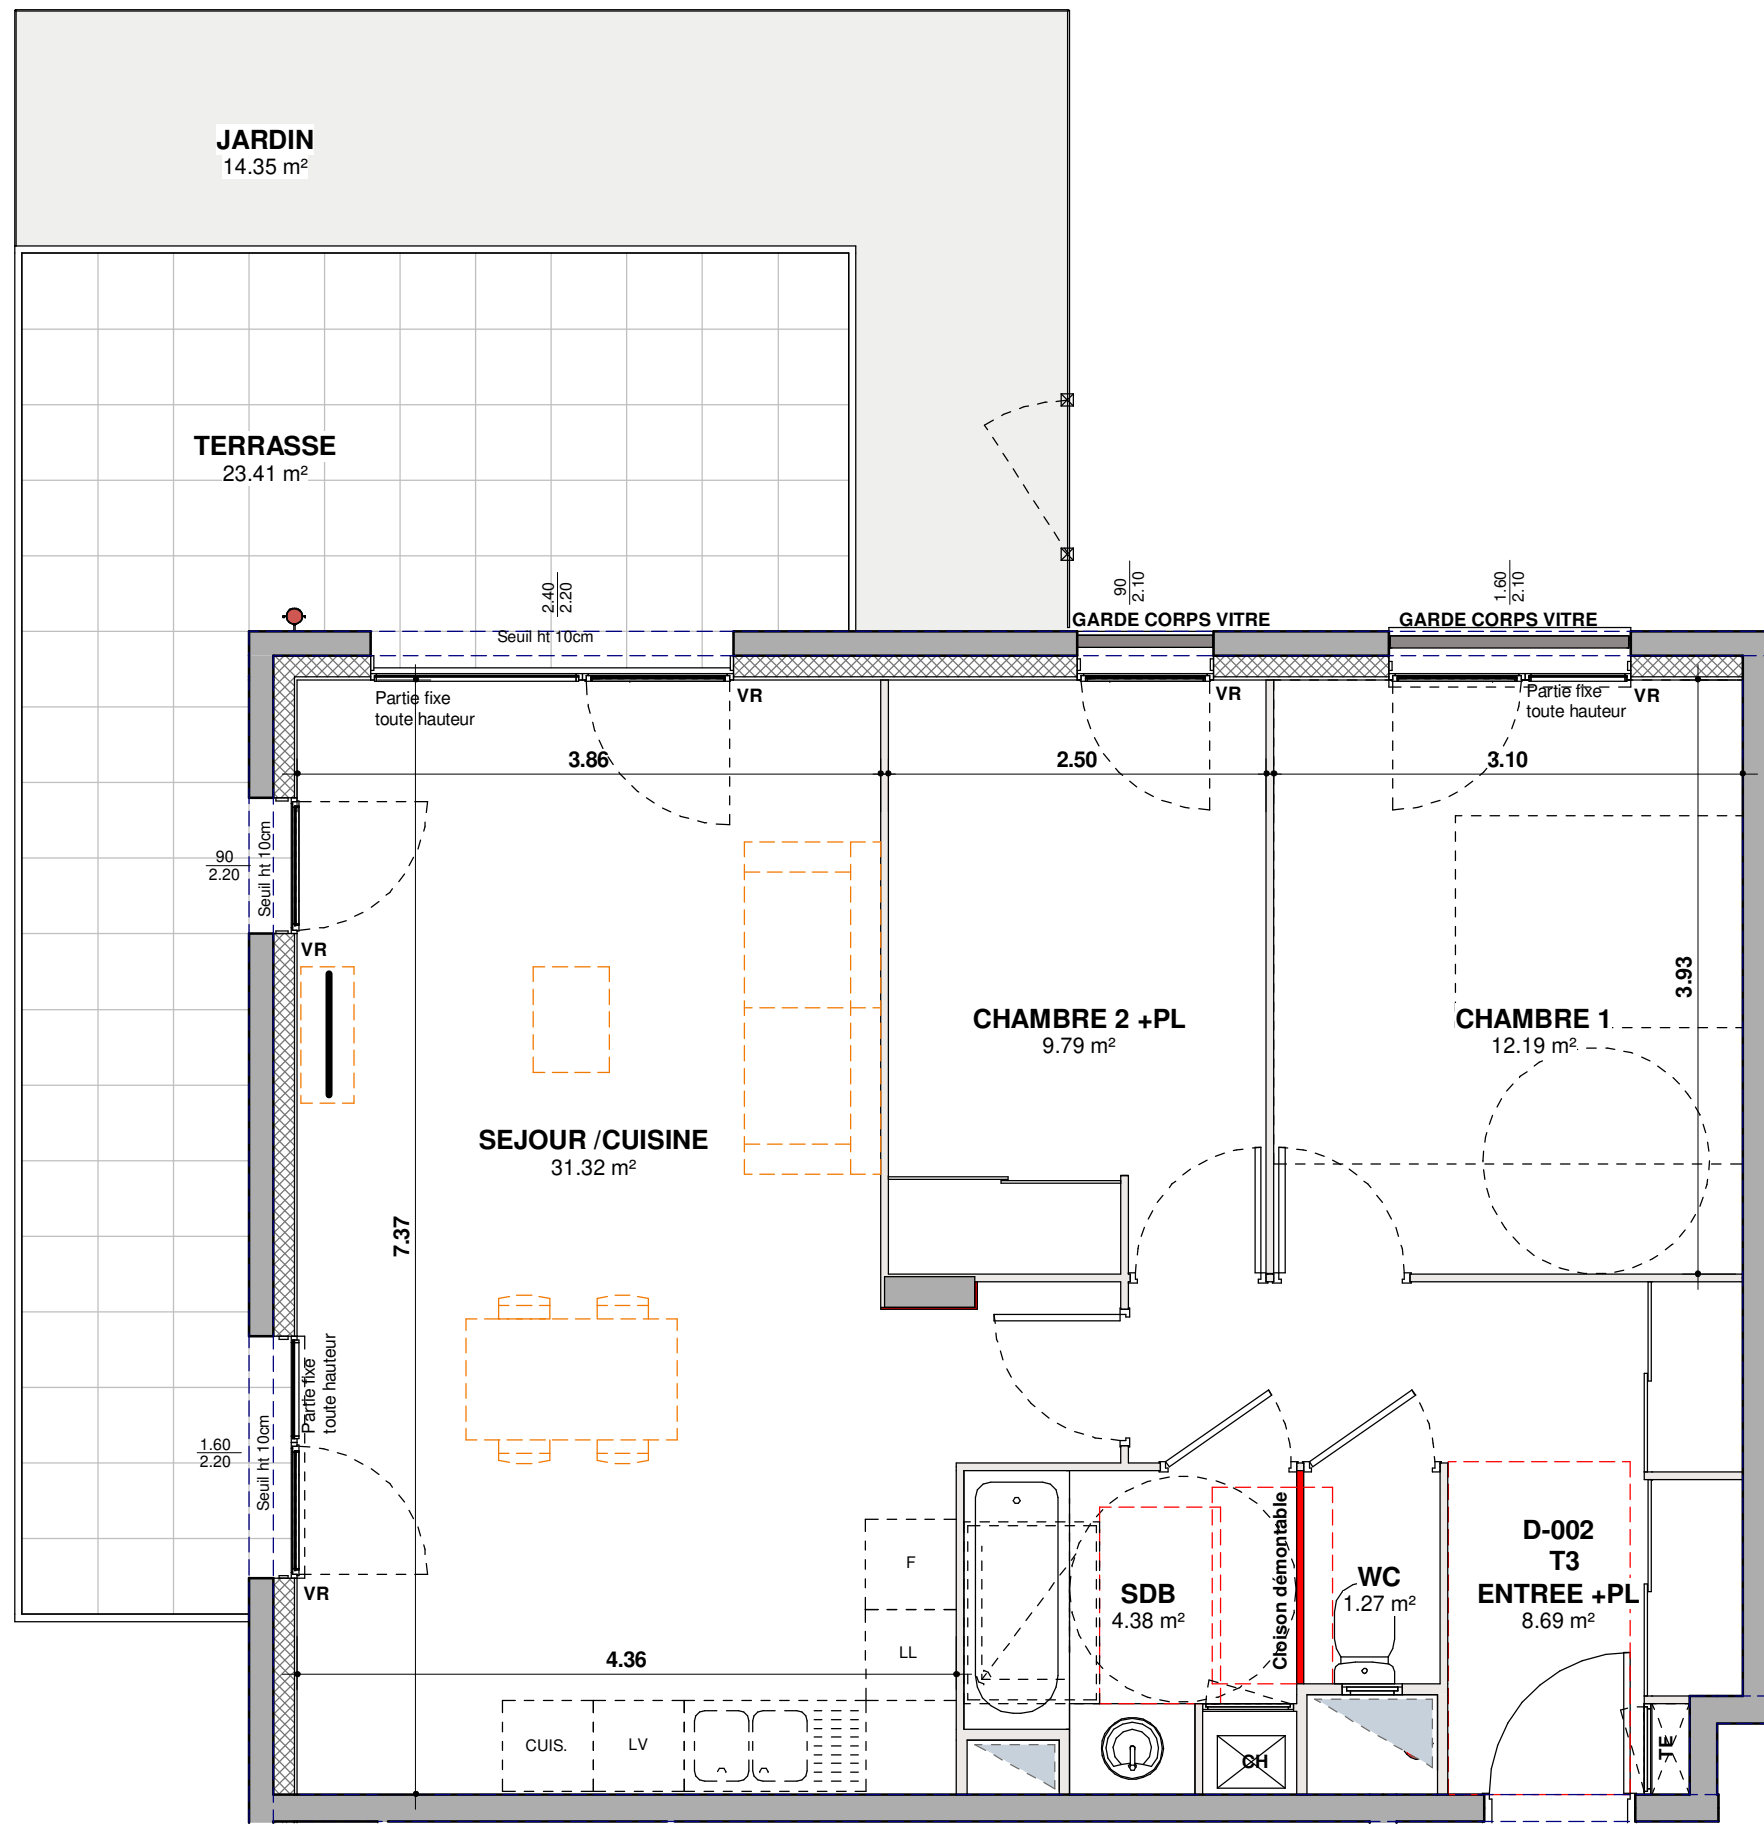

PORTE FENETRE

FENETRE

FAUX PLAFOND OU SOFFITE

VR

VOLET ROULANT

TE

TABLERIE ELECTRIQUE

SS

SECHE SERVETTES

SL

EMPLACEMENT SECHE LINGE

CU

EMPLACEMENT CUISSON

F

EMPLACEMENT REFRIGERATEUR

LV

EMPLACEMENT LAVE-VAISSELLE

LL

EMPLACEMENT LAVE LINGE

CH

CHAUDIERE

LES DIFFERENTS ELEMENTS D'ELECTROMENAGER
REPRESENTES SUR CE PLAN DE VENTE N'ONT QU'
UNE VALEUR ILLUSTRATIVE SEULS LES
EQUIPEMENTS FIGURANT SUR LA NOTICE
DESCRIPTIVE ANNEXEE A L'ACTE DE VENTE SERONT
FOURNIS PAR LE MAITRE D'OUVRAGE