

169, avenue Jean JAURES -
69007 LYON
Tel : 04 72 80 46 10
Fax : 04 72 80 46 19

VERTES ALLEES

101 à 109 rue Léon BLUM
69100 VILLEURBANNE



ACQUEREUR
LOGEMENT
ETAGE
NUMERO

T3
3ème ETAGE
B-305


ENTREE +PL	6.77 m²
SEJOUR /CUISINE	31.10 m²
CHAMBRE 1	11.96 m²
CHAMBRE 2	9.83 m²
SDB	4.54 m²
WC	1.17 m²
SURFACES HABITABLES	65.37 m²

BALCON	7.39 m²
SURFACES EXTERIEURES	7.39 m²

PORTE FENETRE	
FENETRE	
FAUX PLAFOND OU SOFFITE	
VOLET ROULANT	
TABLEAU ELECTRIQUE	
SECHE SERVIENTTES	
EMPLACEMENT SECHE LINGE	
EMPLACEMENT CUISSON	
EMPLACEMENT REFRIGERATEUR	
EMPLACEMENT LAVE-VAISSELLE	
EMPLACEMENT LAVE LINGE	
CHAUDIERE	

LES DIFFERENTS ELEMENTS D'ELECTROMENAGER
REPRESENTES SUR CE PLAN DE VENTE N'ONT OU' UNE VALEUR
ILLUSTRATIVE SEULS LES EQUIPEMENTS FIGURANT SUR LA
NOTICE DESCRIPTIVE ANNEXEE A L'ACTE DE VENTE SERONT
FOURNIS PAR LE MAITRE D'OUVRAGE

DOCUMENT REALISE
LE 15 FEVRIER 2021

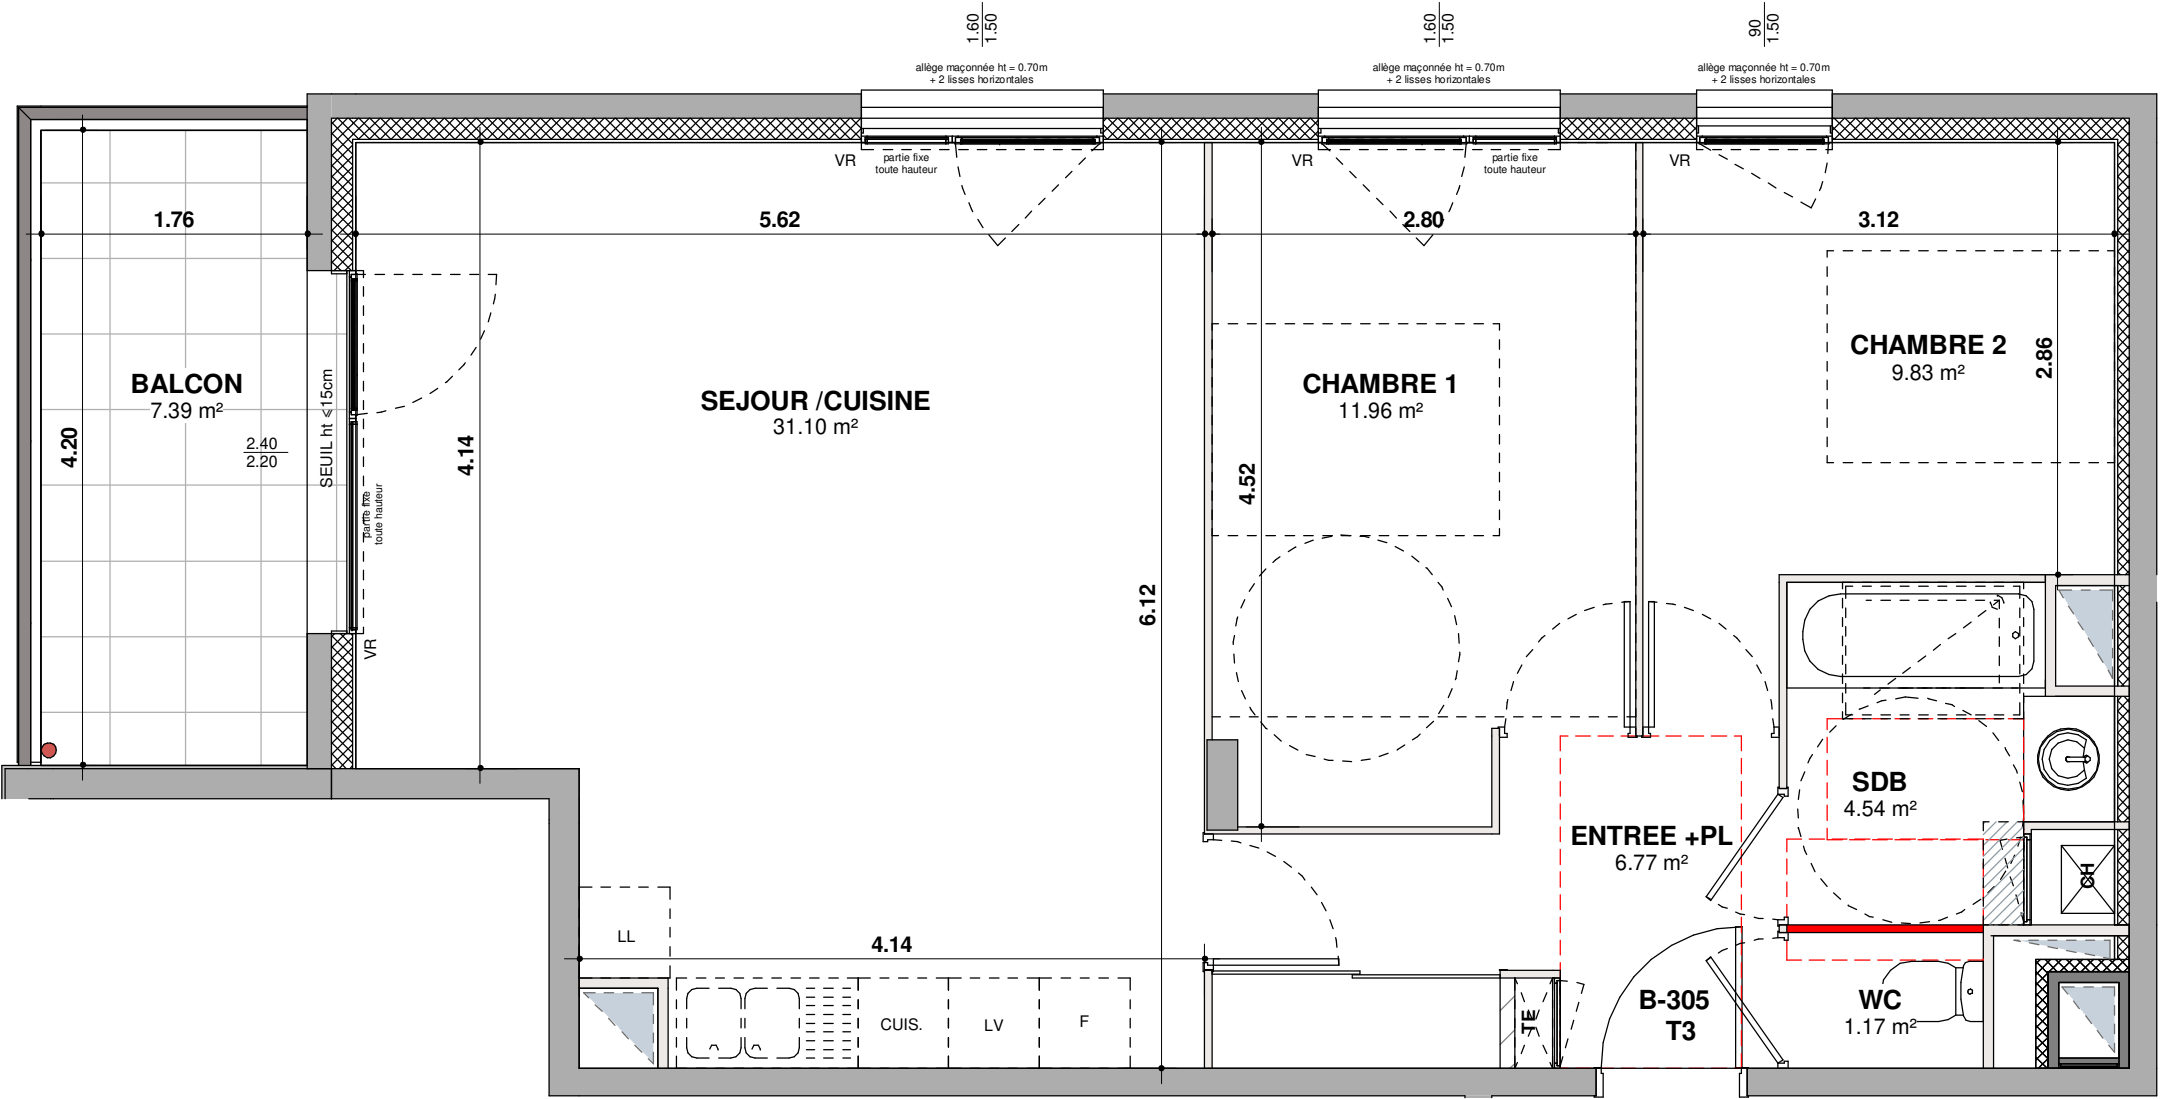

LES COTES ET SURFACES SONT SUSCEPTIBLES DE MODIFICATIONS DUES AUX IMPERATIFS ADMINISTRATIFS, AUX CONTRAINTES TECHNIQUES DE CONSTRUCTION ET AUX TOLERANCES D'EXECUTION