
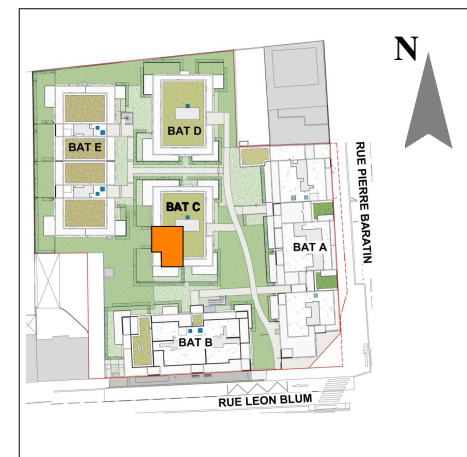


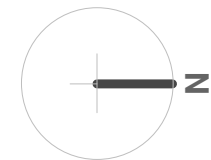


ACQUEREUR

LOGEMENT **T3**  
ETAGE **1er ETAGE**  
NUMERO **C-102**

|                     |                      |
|---------------------|----------------------|
| ENTREE +PL          | 8.76 m <sup>2</sup>  |
| SEJOUR / CUISINE    | 23.59 m <sup>2</sup> |
| CHAMBRE 1           | 12.19 m <sup>2</sup> |
| CHAMBRE 2 +PL       | 11.20 m <sup>2</sup> |
| SDB                 | 4.34 m <sup>2</sup>  |
| WC                  | 1.27 m <sup>2</sup>  |
| SURFACES HABITABLES | 61.35 m <sup>2</sup> |

|                      |                     |
|----------------------|---------------------|
| LOGGIA               | 5.56 m <sup>2</sup> |
| SURFACES EXTERIEURES | 5.56 m <sup>2</sup> |

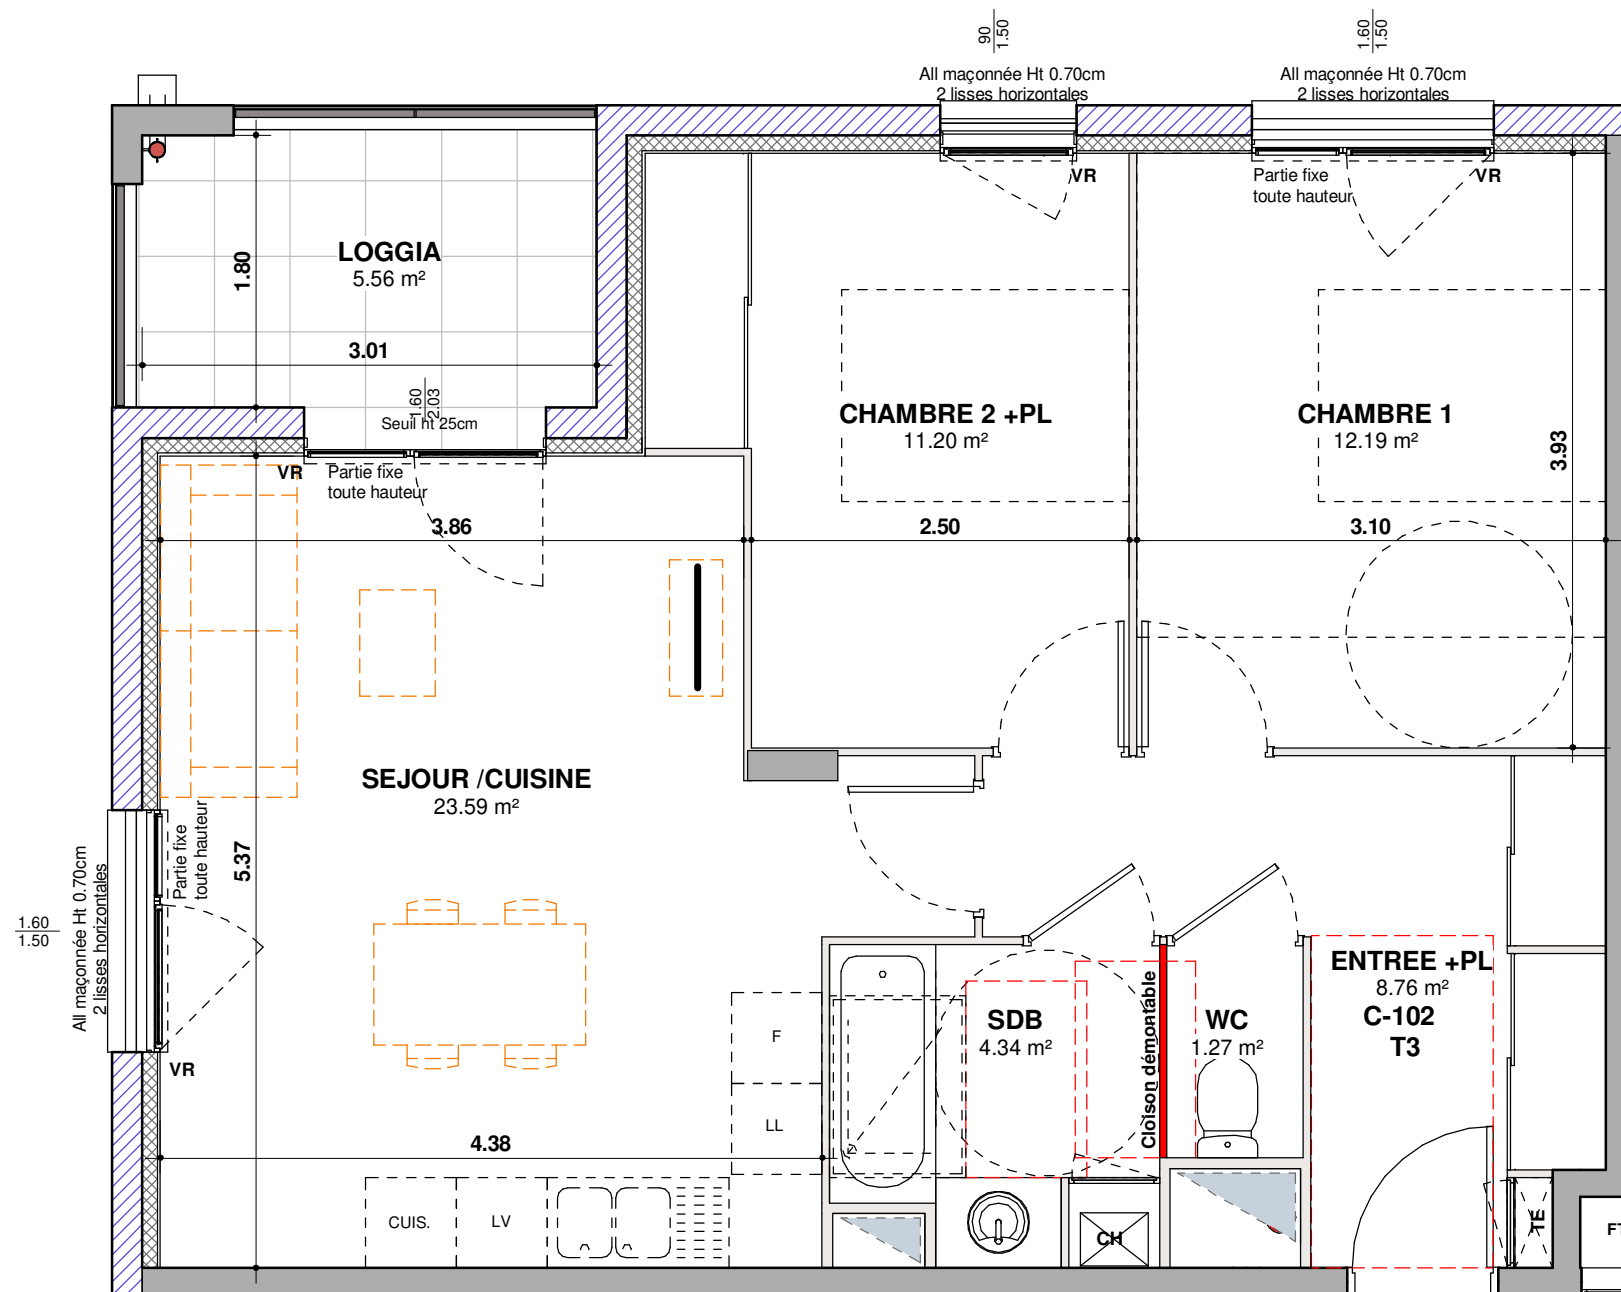

|    |                            |
|----|----------------------------|
| ▭  | PORTE FENETRE              |
| ▭  | FENETRE                    |
| ▨  | FAUX PLAFOND OU SOFFITE    |
| VR | VOLET ROULANT              |
| TE | TABLEAU ELECTRIQUE         |
| SS | SECHE SERVIETTES           |
| SL | EMPLACEMENT SECHE LINGE    |
| CU | EMPLACEMENT CUISSON        |
| F  | EMPLACEMENT REFRIGERATEUR  |
| LV | EMPLACEMENT LAVE-VAISSELLE |
| LL | EMPLACEMENT LAVE LINGE     |
| CH | CHAUDIERE                  |

LES DIFFERENTS ELEMENTS D'ELECTROMENAGER  
REPRESENTES SUR CE PLAN DE VENTE N'ONT QU'  
UNE VALEUR ILLUSTRATIVE SEULS LES  
EQUIPEMENTS FIGURANT SUR LA NOTICE  
DESCRIPTIVE ANNEXEE A L'ACTE DE VENTE SERONT  
FOURNIS PAR LE MAITRE D'OUVRAGE

DOCUMENT REALISE  
LE 05 FEVRIER 2021

AGREGA  
ARCHITECTES

