
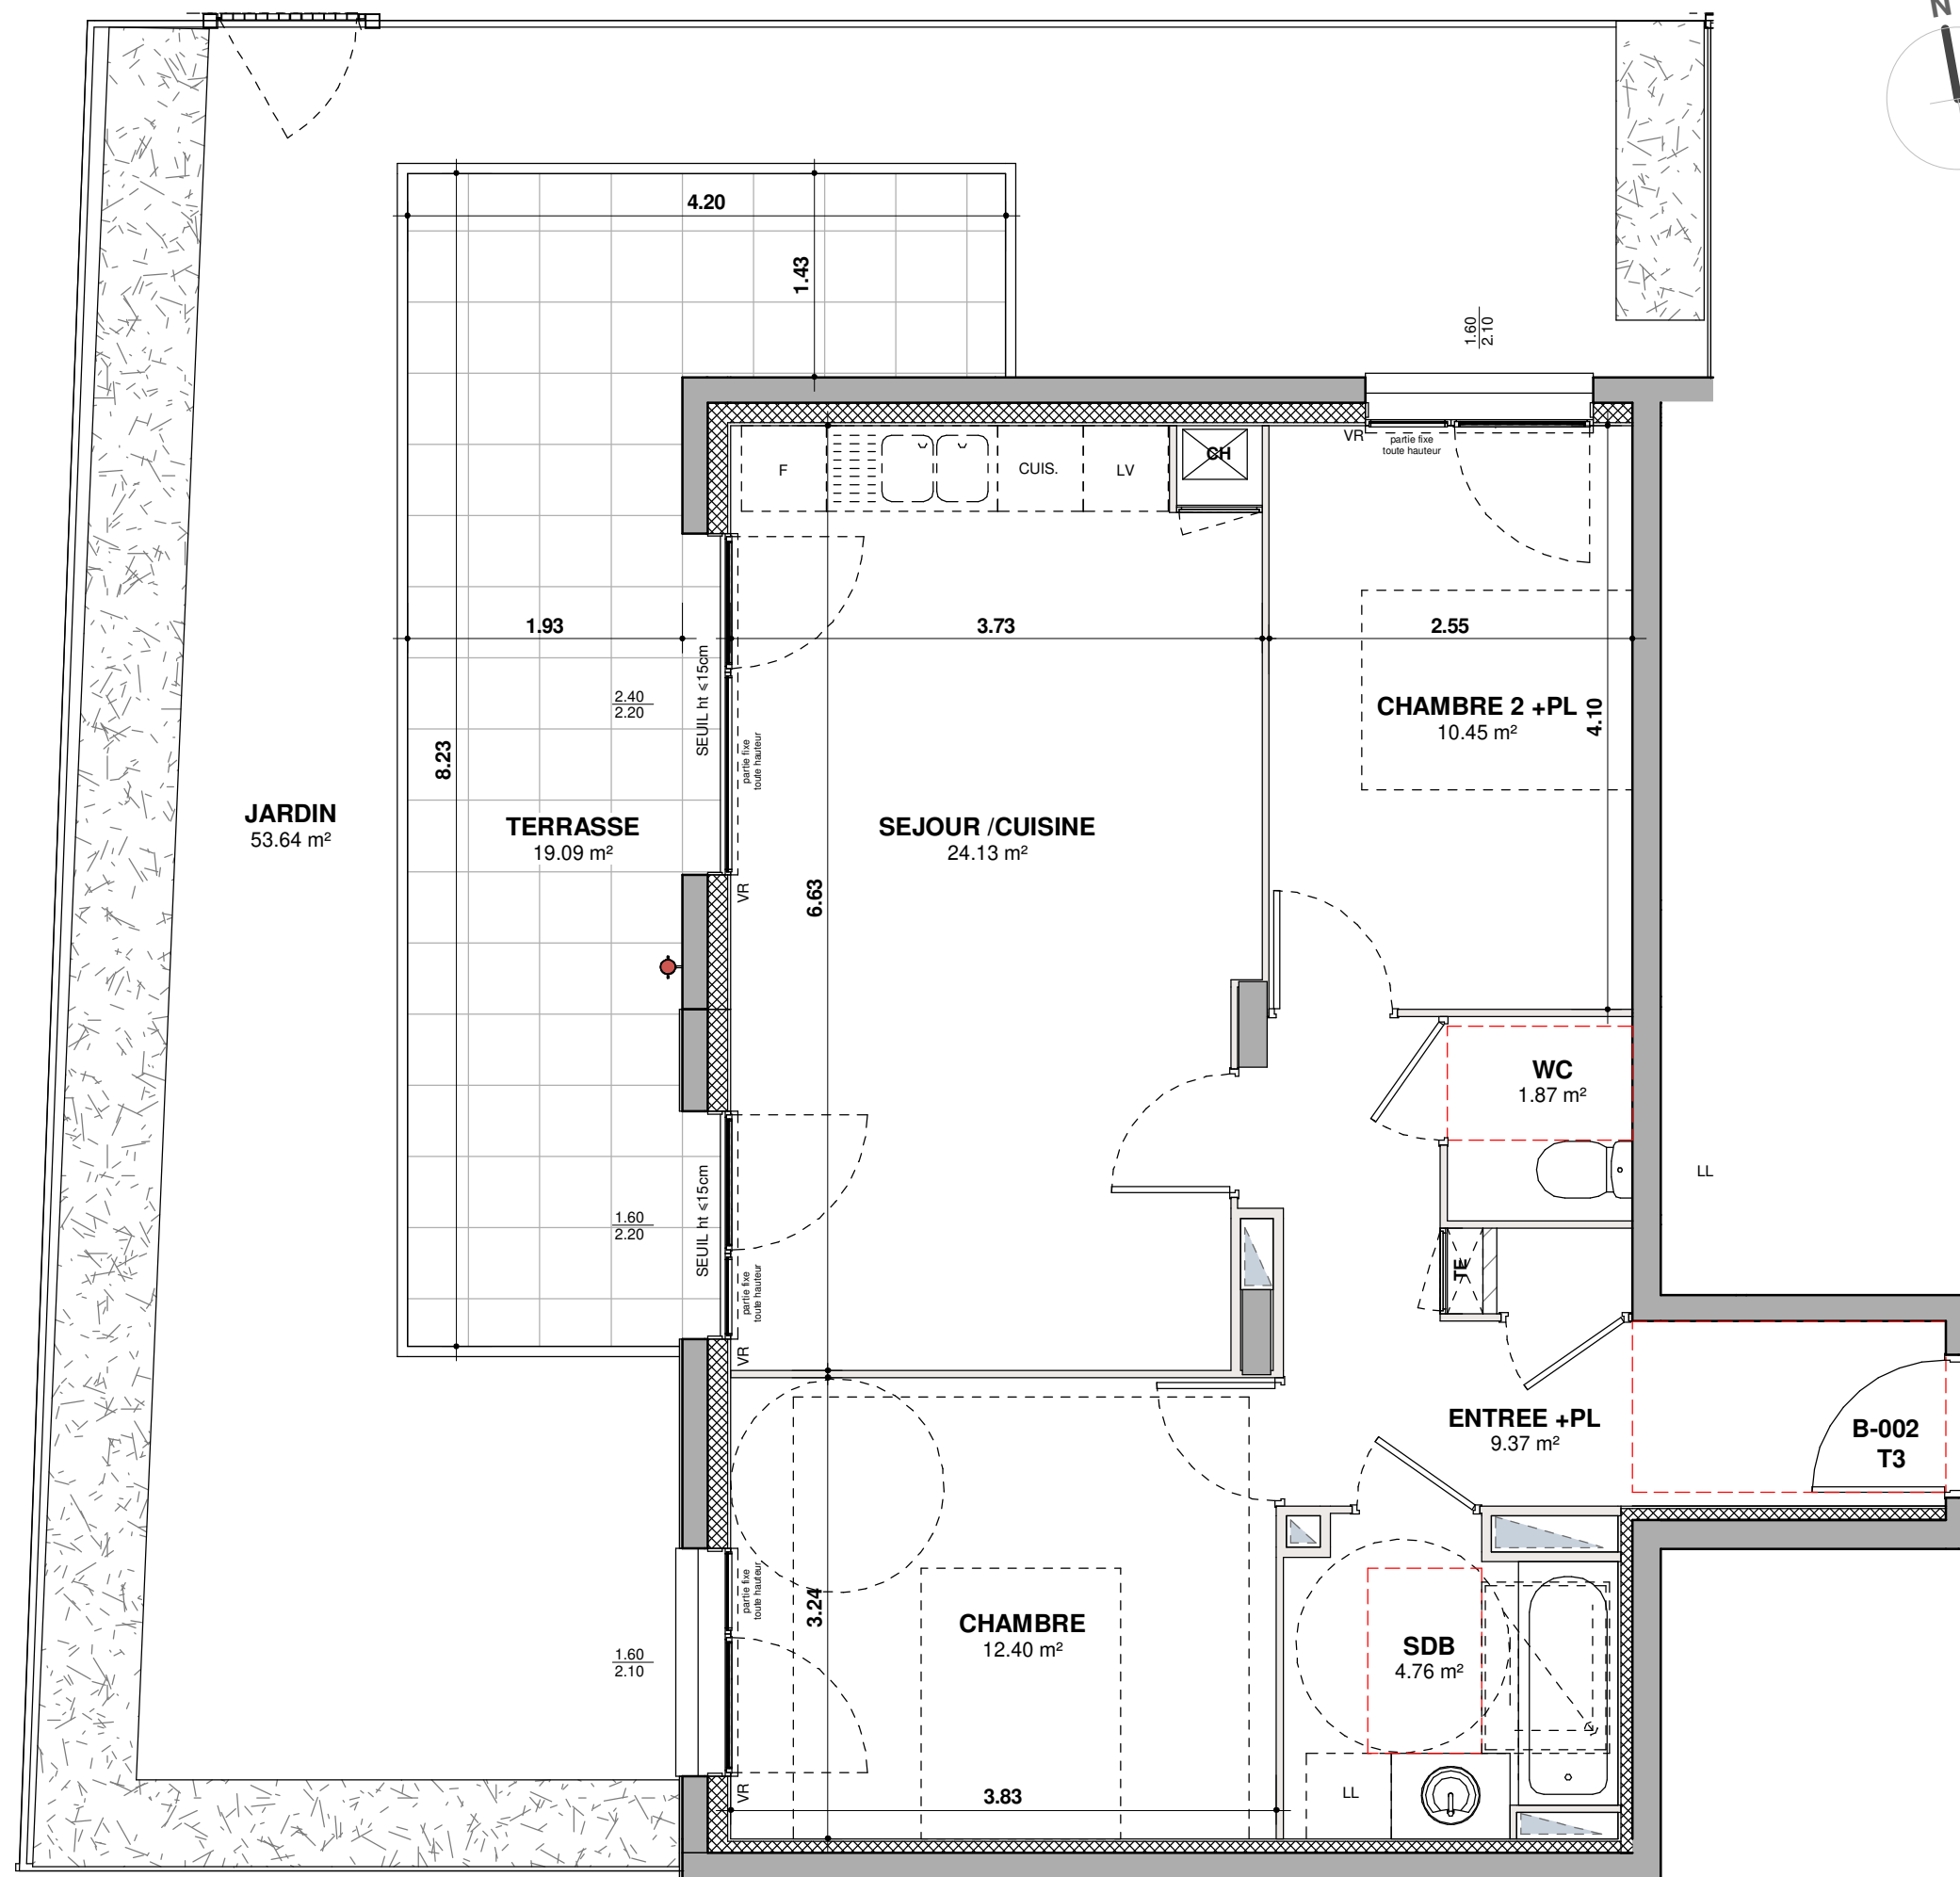


SLCI
PROMOTION

169, avenue Jean JAURES -
69007 LYON
Tel : 04 72 80 46 10
Fax : 04 72 80 46 19

VERTES ALLEES

101 à 109 rue Léon BLUM
69100 VILLEURBANNE

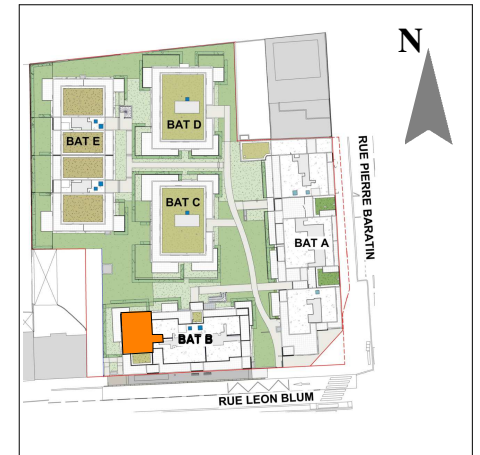

ACQUEREUR

LOGEMENT **T3**
ETAGE **RDC**
NUMERO **B-002**

ENTREE +PL	9.37 m²
SEJOUR /CUISINE	24.13 m²
CHAMBRE	12.40 m²
CHAMBRE 2 +PL	10.45 m²
SDB	4.76 m²
WC	1.87 m²
SURFACES HABITABLES	62.98 m²

TERRASSE	19.09 m²
JARDIN	53.64 m²
SURFACES EXTERIEURES	72.73 m²

PORTE FENETRE	FENETRE
FAUX PLAFOND OU SOFFITE	VOLET ROULANT
VR	TABLEAU ELECTRIQUE
TE	SECHE SERVIETTES
SS	EMPLACEMENT SECHE LINGE
SL	EMPLACEMENT CUISSON
CU	EMPLACEMENT REFRIGERATEUR
FR	EMPLACEMENT LAVE-VAISSELLE
LV	EMPLACEMENT LAVE LINGE
LL	CHAUDIERE
CH	

LES DIFFERENTS ELEMENTS D'ELECTROMENAGER
REPRESENTES SUR CE PLAN DE VENTE N'ONT OUI UNE VALEUR
ILLUSTRATIVE SEULS LES EQUIPEMENTS FIGURANT SUR LA
NOTICE DESCRIPTIVE ANNEXEE A L'ACTE DE VENTE SERONT
FOURNIS PAR LE MAITRE D'OUVRAGE

DOCUMENT REALISE
LE 15 FEVRIER 2021



LES COTES ET SURFACES SONT SUSCEPTIBLES DE MODIFICATIONS DUES AUX IMPERATIFS ADMINISTRATIFS, AUX CONTRAINTES TECHNIQUES DE CONSTRUCTION ET AUX TOLERANCES D'EXECUTION

