


169, avenue Jean JAURES -
69007 LYON
Tel : 04 72 80 46 10
Fax : 04 72 80 46 19

VERTES ALLEES

101 à 109 rue Léon BLUM
69100 VILLEURBANNE

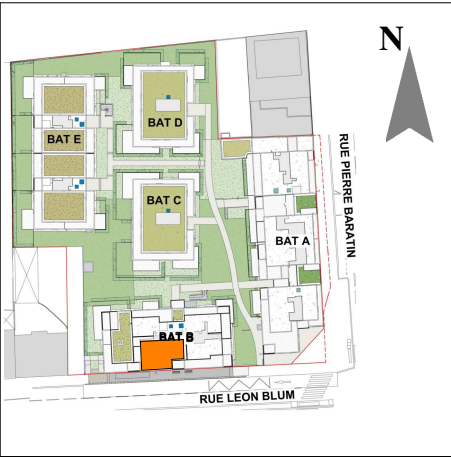


ACQUIREUR
LOGEMENT
ETAGE
NUMERO

T3
1er ETAGE
B-104

ENTREE +PL	4.60 m²
SEJOUR /CUISINE	23.98 m²
CHAMBRE 1	12.81 m²
CHAMBRE 2	9.75 m²
SDB	4.49 m²
WC	1.37 m²
SURFACES HABITABLES	57.00 m²

BALCON	5.76 m²
SURFACES EXTERIEURES	5.76 m²

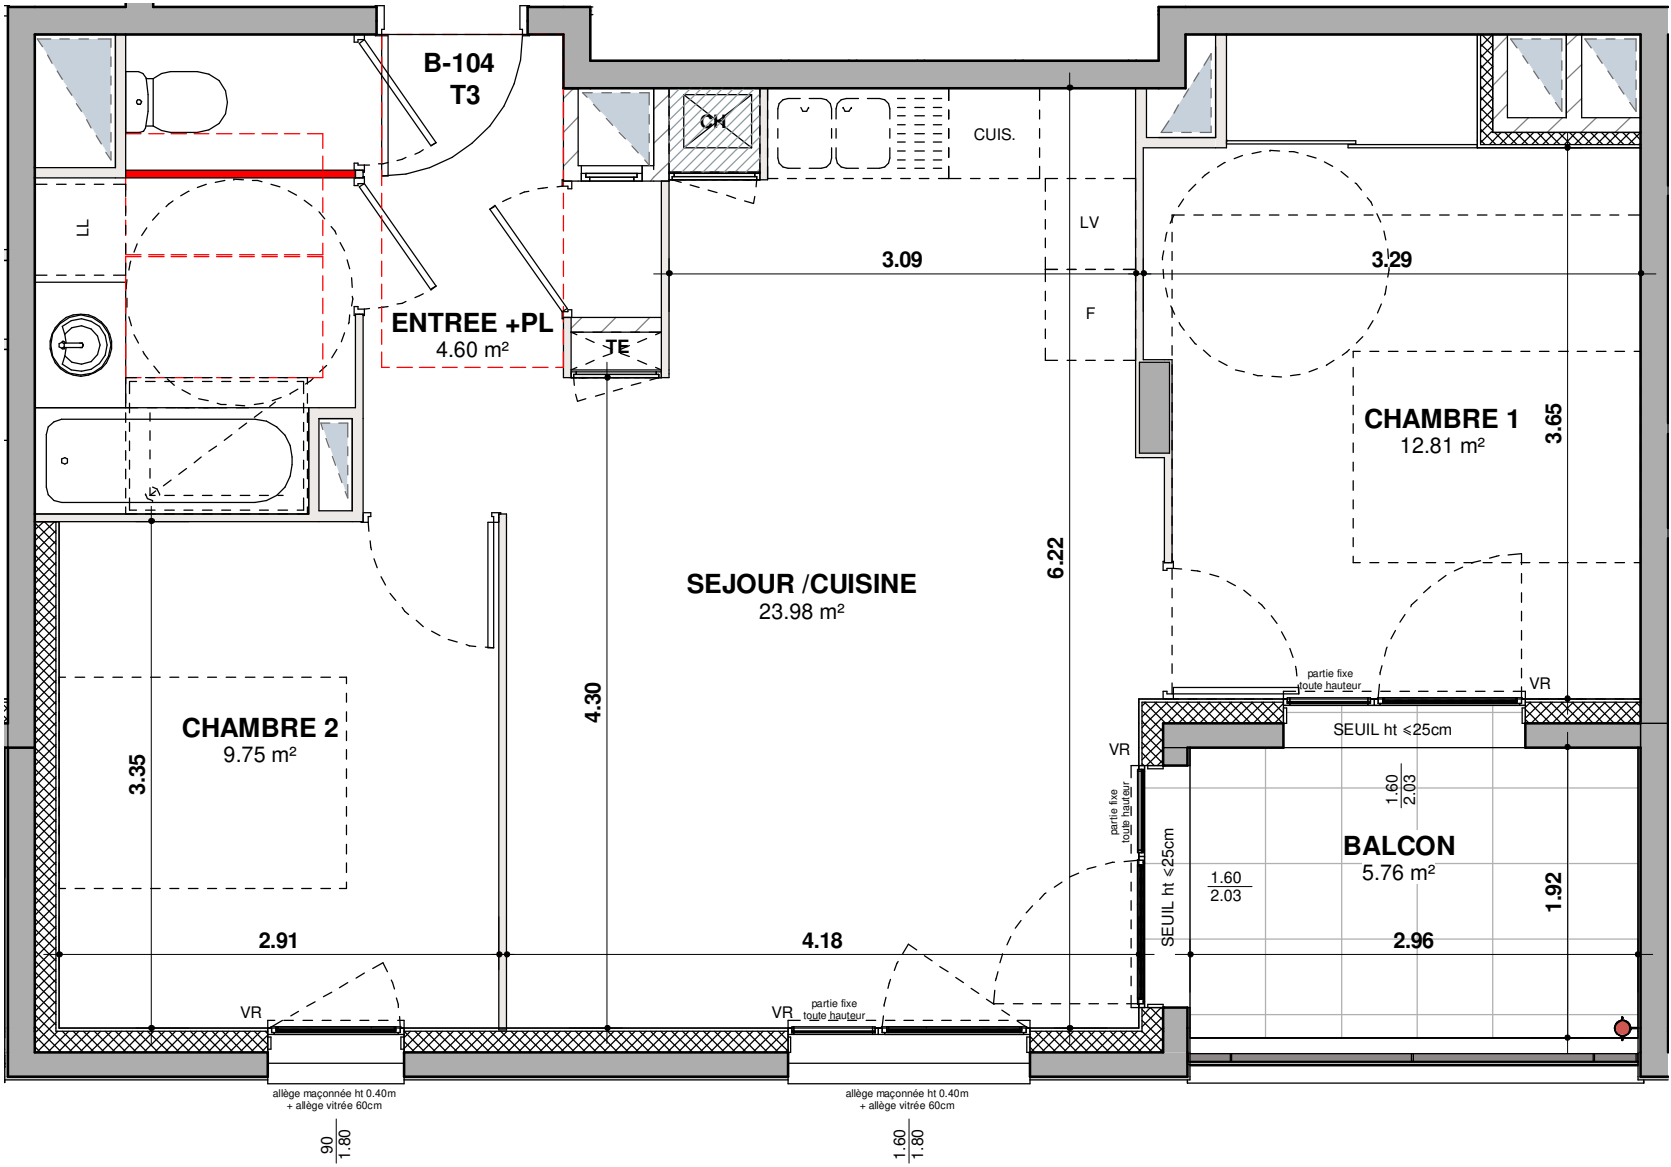

▭	PORTE FENETRE
▭	FENETRE
▭	FAUX PLAFOND OU SOFFITE
▭	VOLET ROULANT
▭	TABLEAU ELECTRIQUE
▭	SECHE SERVIETTES
▭	EMPLACEMENT SECHE LINGE
▭	EMPLACEMENT CUISSON
▭	EMPLACEMENT REFRIGERATEUR
▭	EMPLACEMENT LAVE-VAISSELLE
▭	EMPLACEMENT LAVE LINGE
▭	CHAUDIERE

LES DIFFERENTS ELEMENTS D'ELECTROMENAGER
REPRESENTES SUR CE PLAN DE VENTE N'ONT OUI UNE VALEUR
ILLUSTRATIVE SEULS LES EQUIPEMENTS FIGURANT SUR LA
NOTICE DESCRIPTIVE ANNEXEE A L'ACTE DE VENTE SERONT
FOURNIS PAR LE MAITRE D'OUVRAGE

DOCUMENT REALISE
LE 15 FEVRIER 2021



LES COTES ET SURFACES SONT SUSCEPTIBLES DE MODIFICATIONS DUES AUX IMPERATIFS ADMINISTRATIFS, AUX CONTRAINTES TECHNIQUES DE CONSTRUCTION ET AUX TOLERANCES D'EXECUTION

