
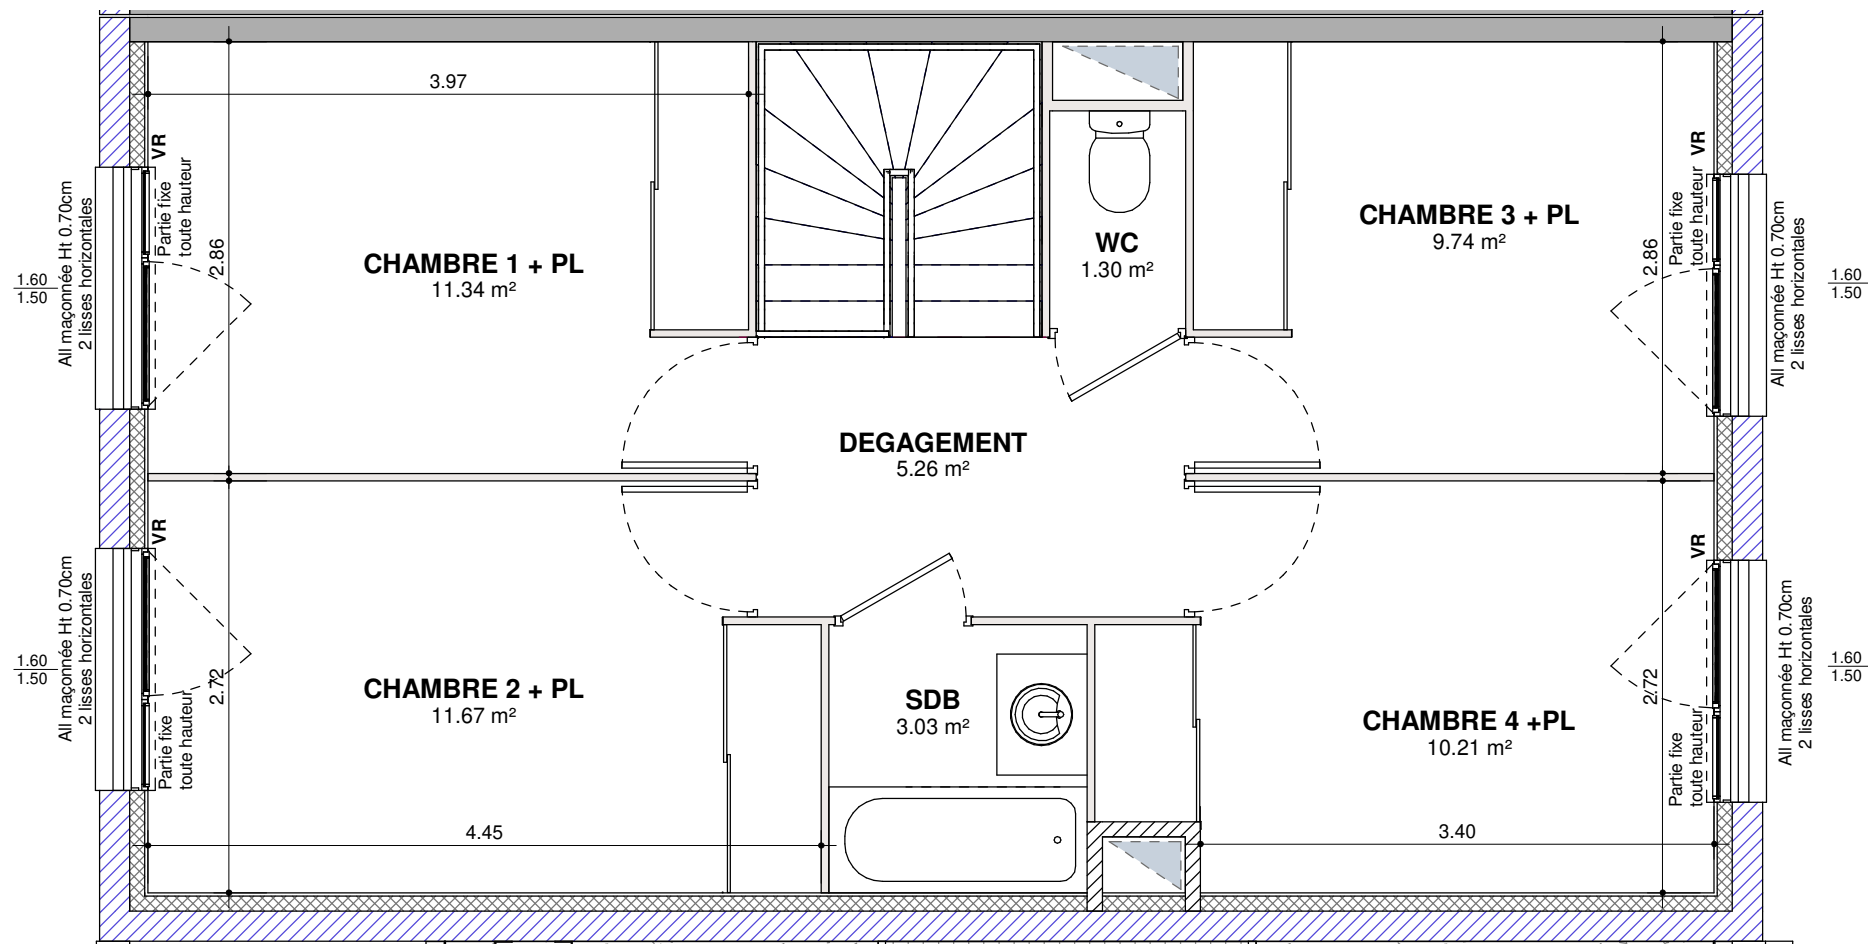


169, avenue Jean JAURES -
69007 LYON
Tel : 04 72 80 46 10
Fax : 04 72 80 46 19

VERTES ALLEES

101 à 109 rue Léon BLUM
69100 VILLEURBANNE

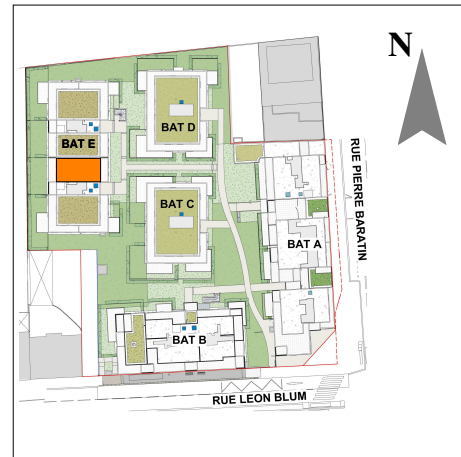

ACQUEREUR

LOGEMENT **T5 DUPLEX**
ETAGE **4ème ETAGE**
NUMERO **E1-303 ETAGE**

SEJOUR/CUISINE +PL	45.26 m²
SDE / WC	7.30 m²
RGT	0.81 m²

Niveau 03 53.37 m²

CHAMBRE 1 + PL	11.34 m²
CHAMBRE 2 + PL	11.67 m²
CHAMBRE 3 + PL	9.74 m²
CHAMBRE 4 +PL	10.21 m²
SDB	3.03 m²
WC	1.30 m²
DEGAGEMENT	5.26 m²
Niveau 04	52.55 m²
SURFACE HABITABLE	105.92 m²

TERRASSE 01	10.65 m²
TERRASSE 02	10.35 m²
Niveau 03	21.00 m²
SURFACE EXTERIEURE	21.00 m²

PORTE FENETRE	FENETRE
FAUX PLAFOND OU SOFFITE	VOLET ROULANT
TABLEAU ELECTRIQUE	SECHE SERVIETTES
EMPLACEMENT SECHE LINGE	EMPLACEMENT CUISSON
EMPLACEMENT REFRIGERATEUR	EMPLACEMENT LAVE-VAISSELLE
EMPLACEMENT LAVE-VAISSELLE	EMPLACEMENT LAVE LINGE
CHAUDIERE	

LES DIFFERENTS ELEMENTS D'ELECTROMENAGER
REPRESENTES SUR CE PLAN DE VENTE N'ONT QU'
UNE VALEUR ILLUSTRATIVE SEULS LES
EQUIPEMENTS FIGURANT SUR LA NOTICE
DESCRIPTIVE ANNEXEE A L'ACTE DE VENTE SERONT
FOURNIS PAR LE MAITRE D'OUVRAGE



169, avenue Jean JAURES -
69007 LYON
Tel : 04 72 80 46 10
Fax : 04 72 80 46 19

VERTES ALLEES

101 à 109 rue Léon BLUM
69100 VILLEURBANNE



ACQUEREUR


LOGEMENT	T5 DUPLEX
ETAGE	3ème ETAGE
NUMERO	E1-303 RDC
SEJOUR/CUISINE +PL	45.26 m²
SDE / WC	7.30 m²
RGT	0.81 m²
Niveau 03	53.37 m²

CHAMBRE 1 + PL	11.34 m²
CHAMBRE 2 + PL	11.67 m²
CHAMBRE 3 + PL	9.74 m²
CHAMBRE 4 +PL	10.21 m²
SDB	3.03 m²
WC	1.30 m²
DEGAGEMENT	5.26 m²
Niveau 04	52.55 m²
SURFACE HABITABLE	105.92 m²

TERRASSE 01	10.65 m²
TERRASSE 02	10.35 m²
Niveau 03	21.00 m²
SURFACE EXTERIEURE	21.00 m²
PORTE FENETRE	
FENETRE	
FAUX PLAFOND OU SOFFITE	
VOLET ROULANT	
TABLEAU ELECTRIQUE	
SECHE SERVIETTES	
EMPLACEMENT SECHE LINGE	
EMPLACEMENT CUISSON	
EMPLACEMENT REFRIGERATEUR	
EMPLACEMENT LAVE-VAISSELLE	
EMPLACEMENT LAVE LINGE	
CHAUDIERE	

LES DIFFERENTS ELEMENTS D'ELECTROMENAGER
REPRESENTES SUR CE PLAN DE VENTE N'ONT QU'
UNE VALEUR ILLUSTRATIVE SEULS LES
EQUIPEMENTS FIGURANT SUR LA NOTICE
DESCRIPTIVE ANNEXEE A L'ACTE DE VENTE SERONT
FOURNIS PAR LE MAITRE D'OUVRAGE

DOCUMENT REALISE LE
5 FEVRIER 2021

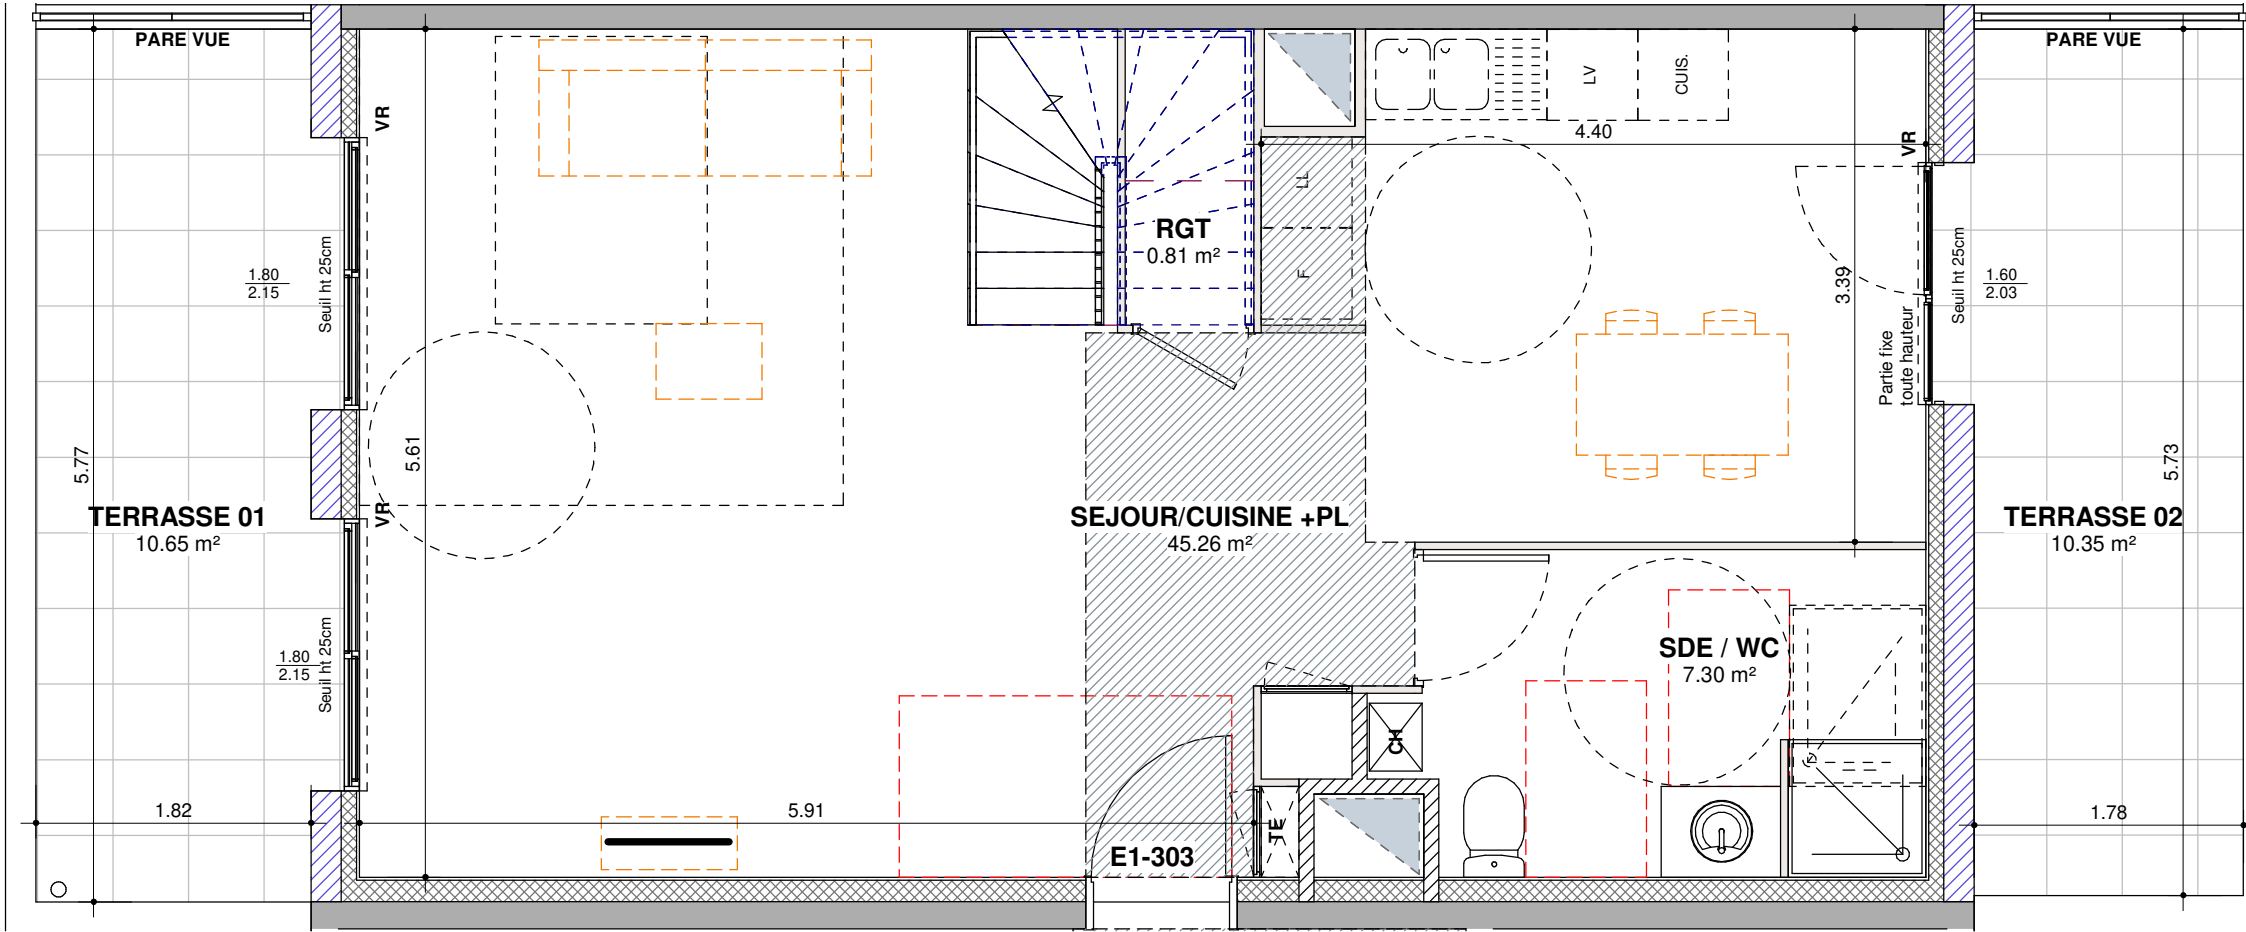

LES COTES ET SURFACES SONT SUSCEPTIBLES DE MODIFICATIONS DUES AUX IMPERATIFS ADMINISTRATIFS, AUX CONTRAINTES TECHNIQUES DE CONSTRUCTION ET AUX TOLERANCES D'EXECUTION