


VERTES ALLEES


101 à 109 rue Léon BLUM
69100 VILLEURBANNE

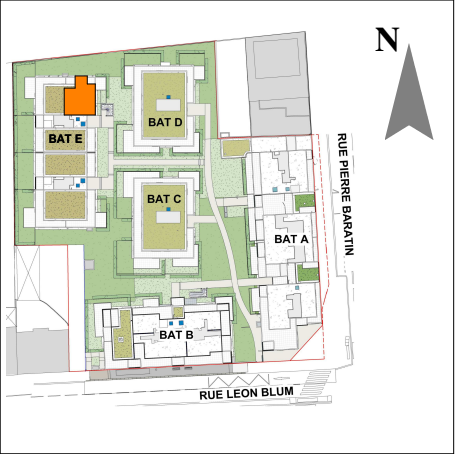


ACQUEREUR
LOGEMENT T2
ETAGE 2ème ETAGE
NUMERO E2-203

ENTREE	5.24 m²
SEJOUR /CUISINE +PL	24.40 m²
CHAMBRE	10.88 m²
SDB	4.61 m²
WC	2.20 m²
SURFACE HABITABLE	47.33 m²

LOGGIA	4.05 m²
SURFACE EXTERIEURE	4.05 m²

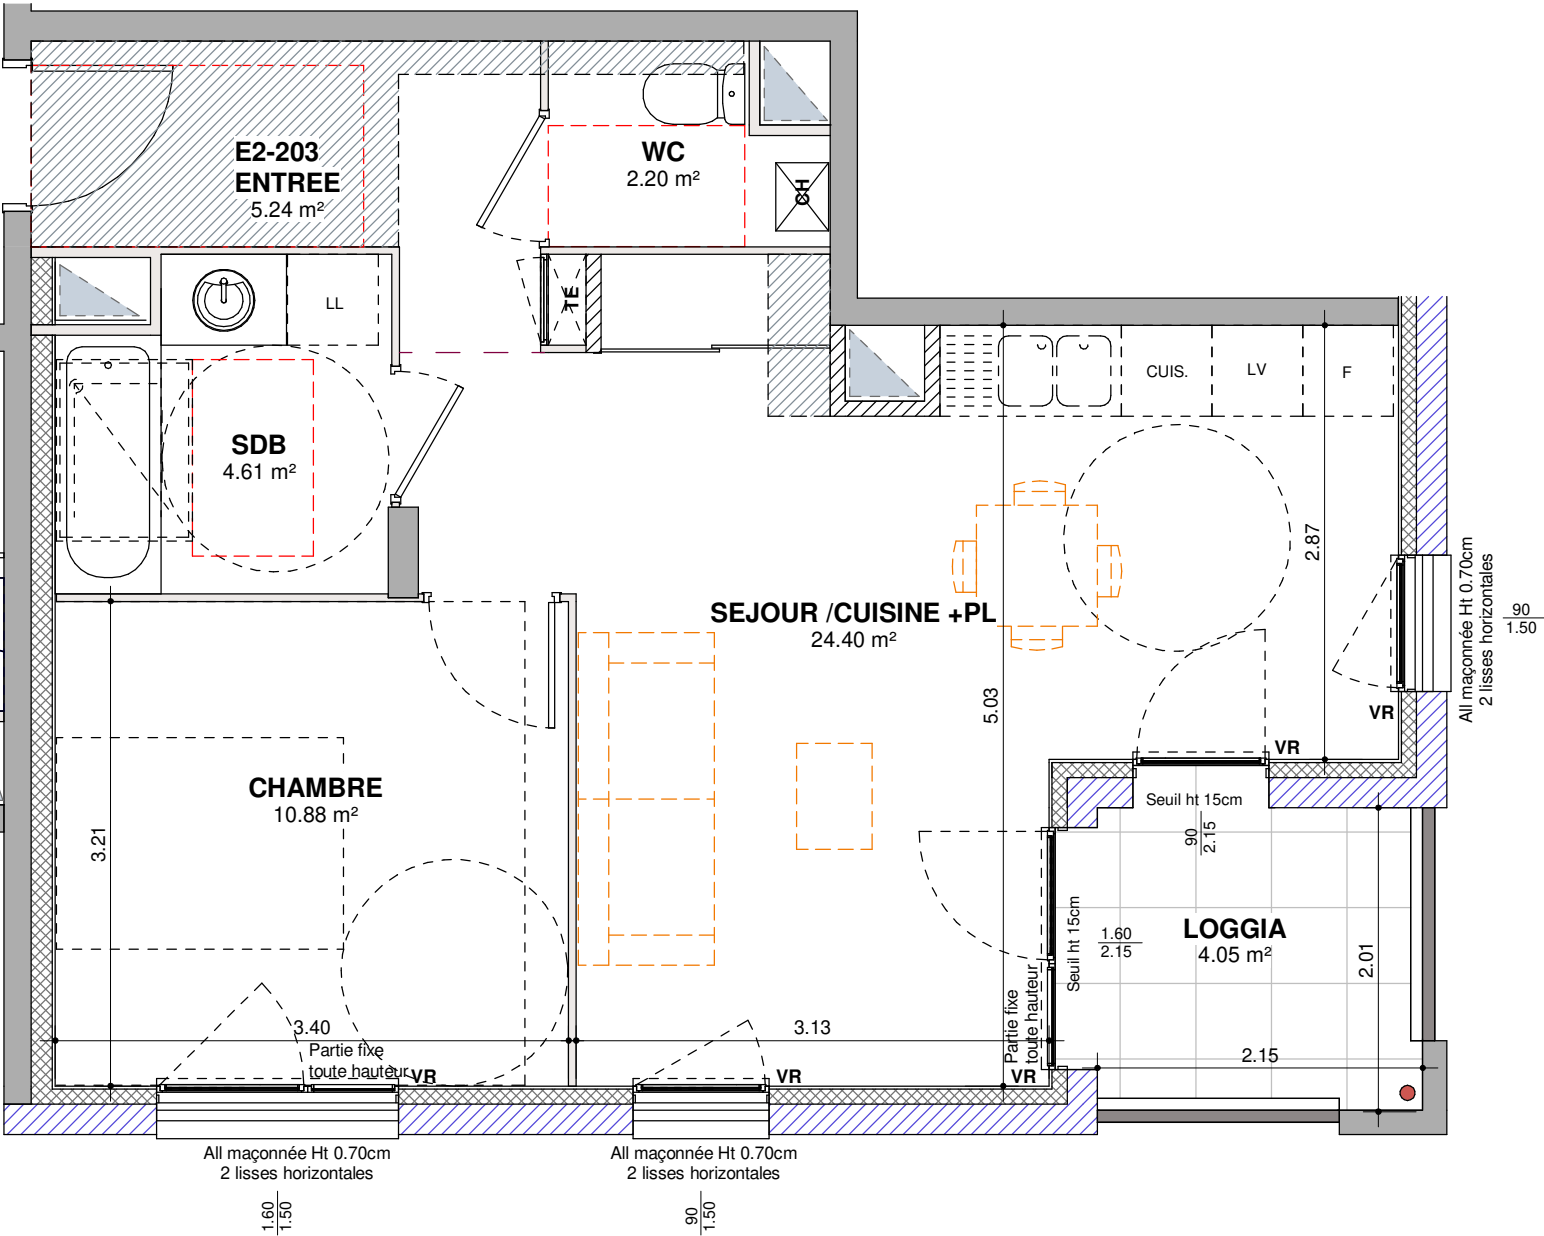

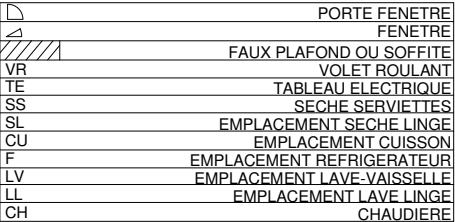

PORTE FENETRE
FENETRE
FAUX PLAFOND OU SOFFITE
VOLET ROULANT
TABLEAU ELECTRIQUE
SECHE SERVIETTES
EMPLACEMENT SECHE LINGE
EMPLACEMENT CUISSON
EMPLACEMENT REFRIGERATEUR
EMPLACEMENT LAVE-VAISSELLE
EMPLACEMENT LAVE LINGE
CHAUDIERE

LES DIFFERENTS ELEMENTS D'ELECTROMENAGER
REPRESENTES SUR CE PLAN DE VENTE N'ONT QU'
UNE VALEUR ILLUSTRATIVE SEULS LES
EQUIPEMENTS FIGURANT SUR LA NOTICE
DESCRIPTIVE ANNEXEE A L'ACTE DE VENTE SERONT
FOURNIS PAR LE MAITRE D'OUVRAGE