


169, avenue Jean JAURES -
69007 LYON
Tel : 04 72 80 46 10
Fax : 04 72 80 46 19

VERTES ALLEES


101 à 109 rue Léon BLUM
69100 VILLEURBANNE

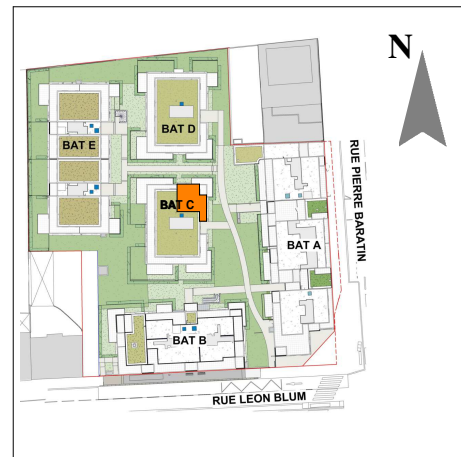

ACQUEREUR
LOGEMENT **T2**
ETAGE **1er ETAGE**
NUMERO **C-104**

ENTREE +PL	5.53 m²
SEJOUR /CUISINE	17.48 m²
CHAMBRE +PL	13.81 m²
SDB /WC	5.54 m²
SURFACES HABITABLES	42.36 m²

LOGGIA	4.59 m²
SURFACES EXTERIEURES	4.59 m²

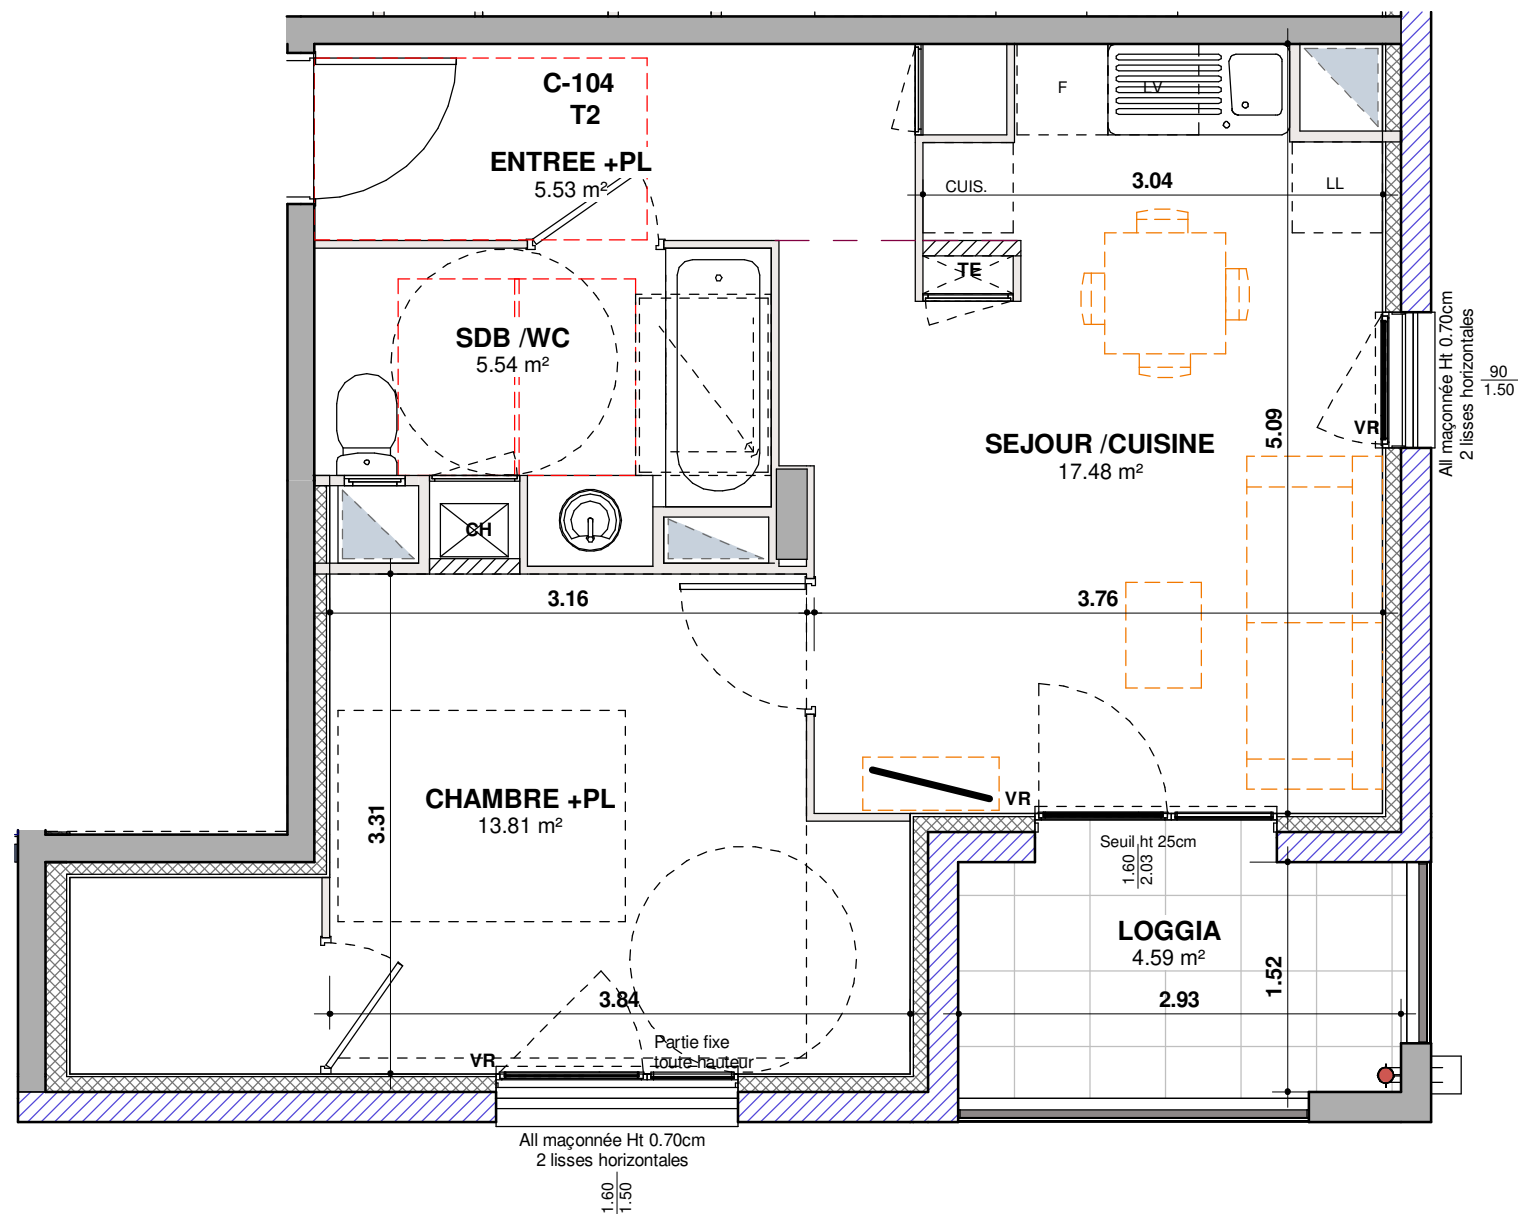

PO	PORTE
FE	FENETRE
FP	FAUX PLAFOND OU SOFFITE
VR	VOLET ROULANT
TE	TABLEAU ELECTRIQUE
SS	SECHE SERVIETTES
SL	EMPLACEMENT SECHE LINGE
CU	EMPLACEMENT CUISSON
F	EMPLACEMENT REFRIGERATEUR
LV	EMPLACEMENT LAVE-VAISSELLE
LL	EMPLACEMENT LAVE LINGE
CH	CHAUDIERE

LES DIFFERENTS ELEMENTS D'ELECTROMENAGER
REPRESENTES SUR CE PLAN DE VENTE N'ONT QU'
UNE VALEUR ILLUSTRATIVE SEULS LES
EQUIPEMENTS FIGURANT SUR LA NOTICE
DESCRIPTIVE ANNEXEE A L'ACTE DE VENTE SERONT
FOURNIS PAR LE MAITRE D'OUVRAGE

DOCUMENT REALISE
LE 05 FEVRIER 2021



LES COTES ET SURFACES SONT SUSCEPTIBLES DE MODIFICATIONS DUES AUX IMPERATIFS ADMINISTRATIFS, AUX CONTRAINTES TECHNIQUES DE CONSTRUCTION ET AUX TOLERANCES D'EXECUTION