


SLCI
PROMOTION

169, avenue Jean JAURES -
69007 LYON
Tel : 04 72 80 46 10
Fax : 04 72 80 46 19

VERTES ALLEES

101 à 109 rue Léon BLUM
69100 VILLEURBANNE

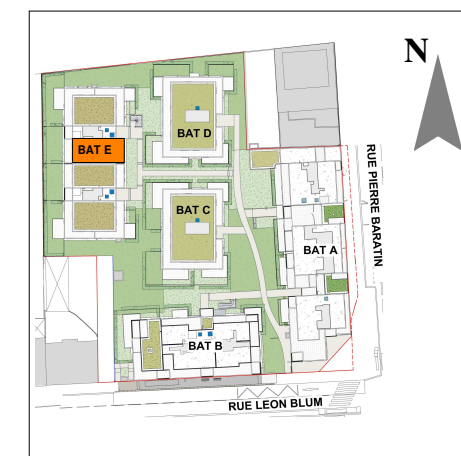

ACQUEREUR

LOGEMENT **T3**
ETAGE **Rez de Chaussée**
NUMERO **E2-001**

SEJOUR/CUISINE + PL	33.46 m ²
CHAMBRE 1	12.32 m ²
CHAMBRE 2 + PL	9.73 m ²
SDB	4.71 m ²
WC	2.06 m ²
DEGAGEMENT + PL	4.79 m ²
SURFACE HABITABLE	67.07 m ²



TERRASSE	16.41 m ²
JARDIN	48.42 m ²
SURFACE EXTERIEURE	64.83 m ²

	PORTE
	FENETRE
	FAUX PLAFOND OU SOFFITE
	VOLET ROULANT
	TAB. ELECTRIQUE
	SECHE-SERVIETTES
	EMPLACEMENT SECHE LINGE
	EMPLACEMENT CUISSON
	EMPLACEMENT REFRIGERATEUR
	EMPLACEMENT LAVE-VAISSELLE
	EMPLACEMENT LAVE LINGE
	CHAUDIERE

LES DIFFERENTS ELEMENTS D'ELECTROMENAGER
REPRESENTES SUR CE PLAN DE VENTE N'ONT QU'
UNE VALEUR ILLUSTRATIVE SEULS LES
EQUIPEMENTS FIGURANT SUR LA NOTICE
DESCRIPTIVE ANNEXEE A L'ACTE DE VENTE SERONT
FOURNIS PAR LE MAITRE D'OUVRAGE

DOCUMENT REALISE LE
5 FEVRIER 2021

AGREGA
ARCHITECTES

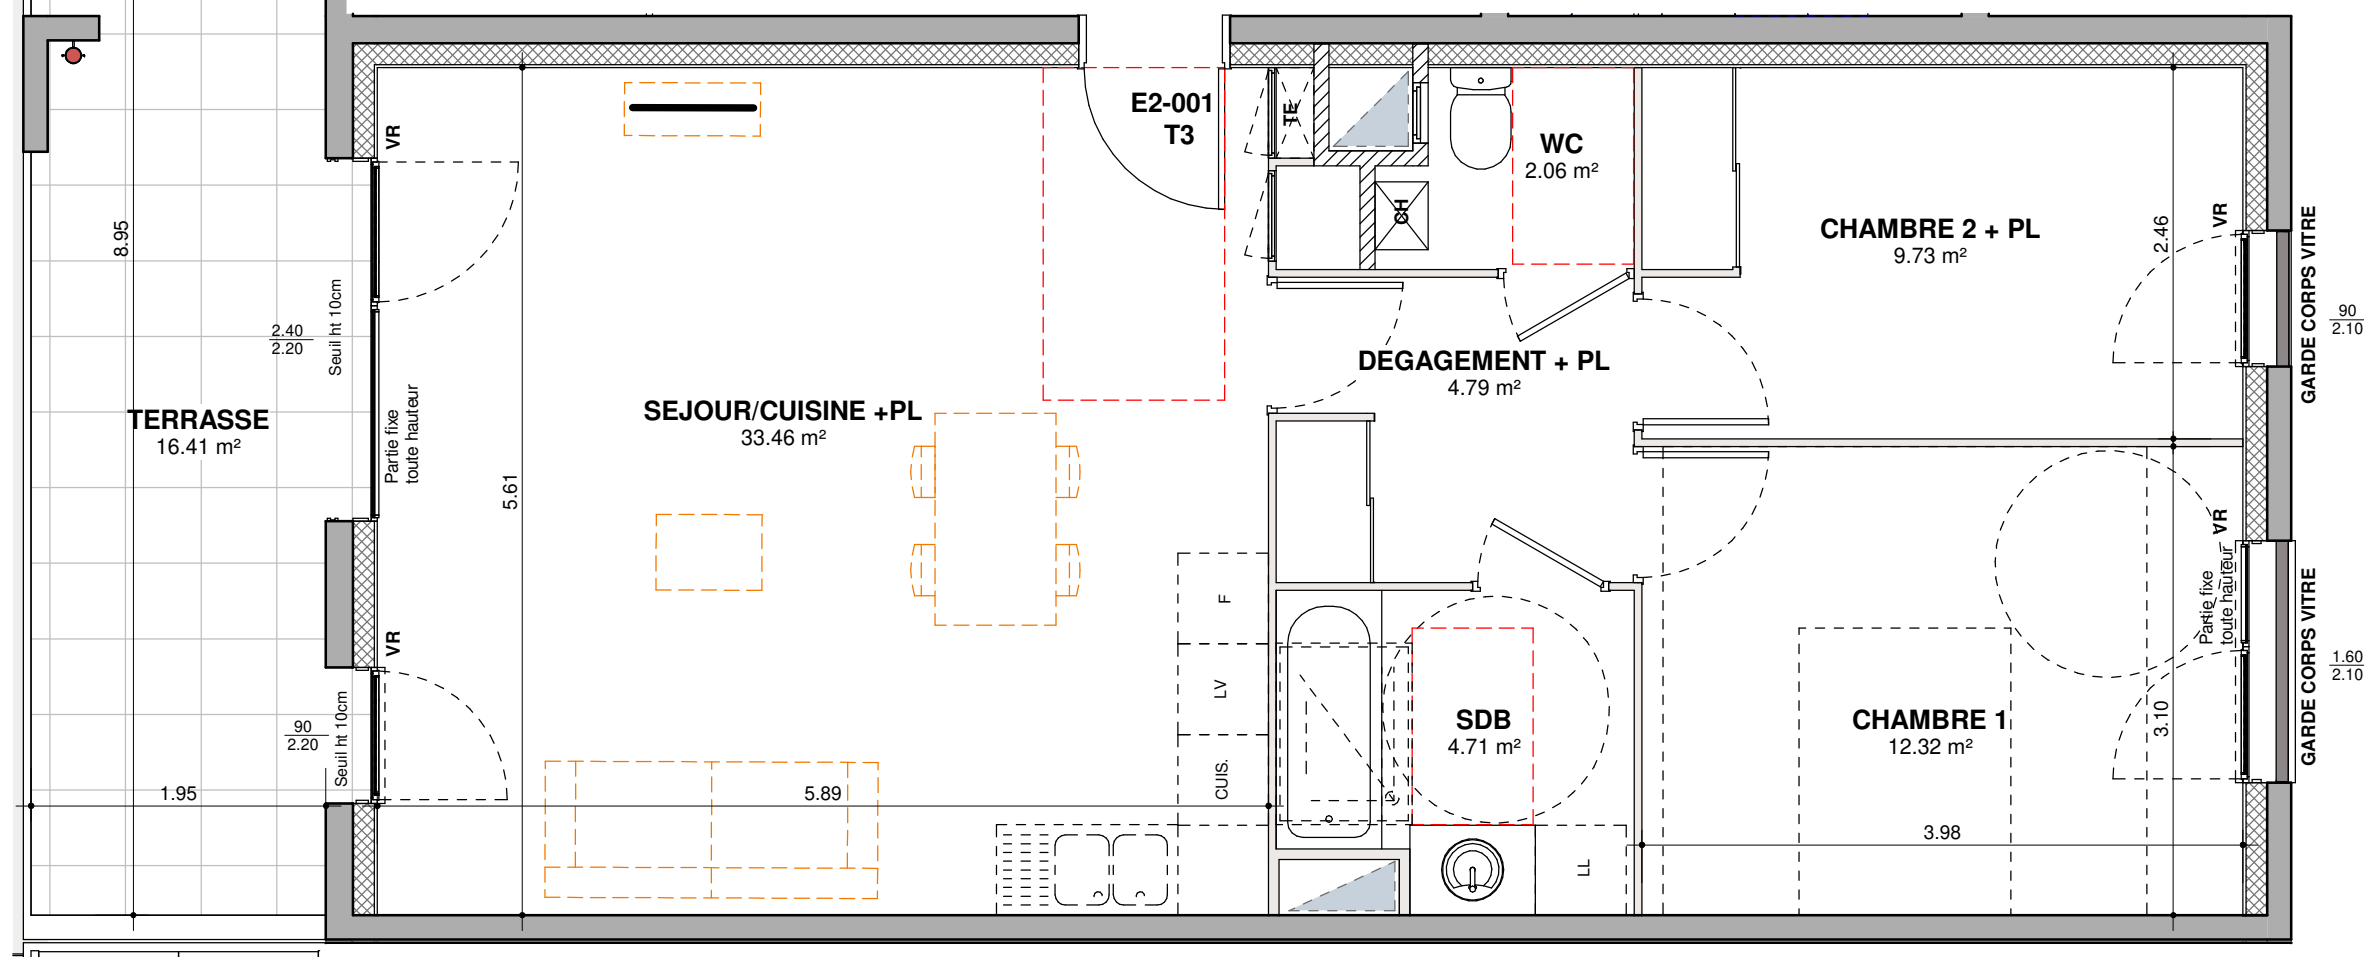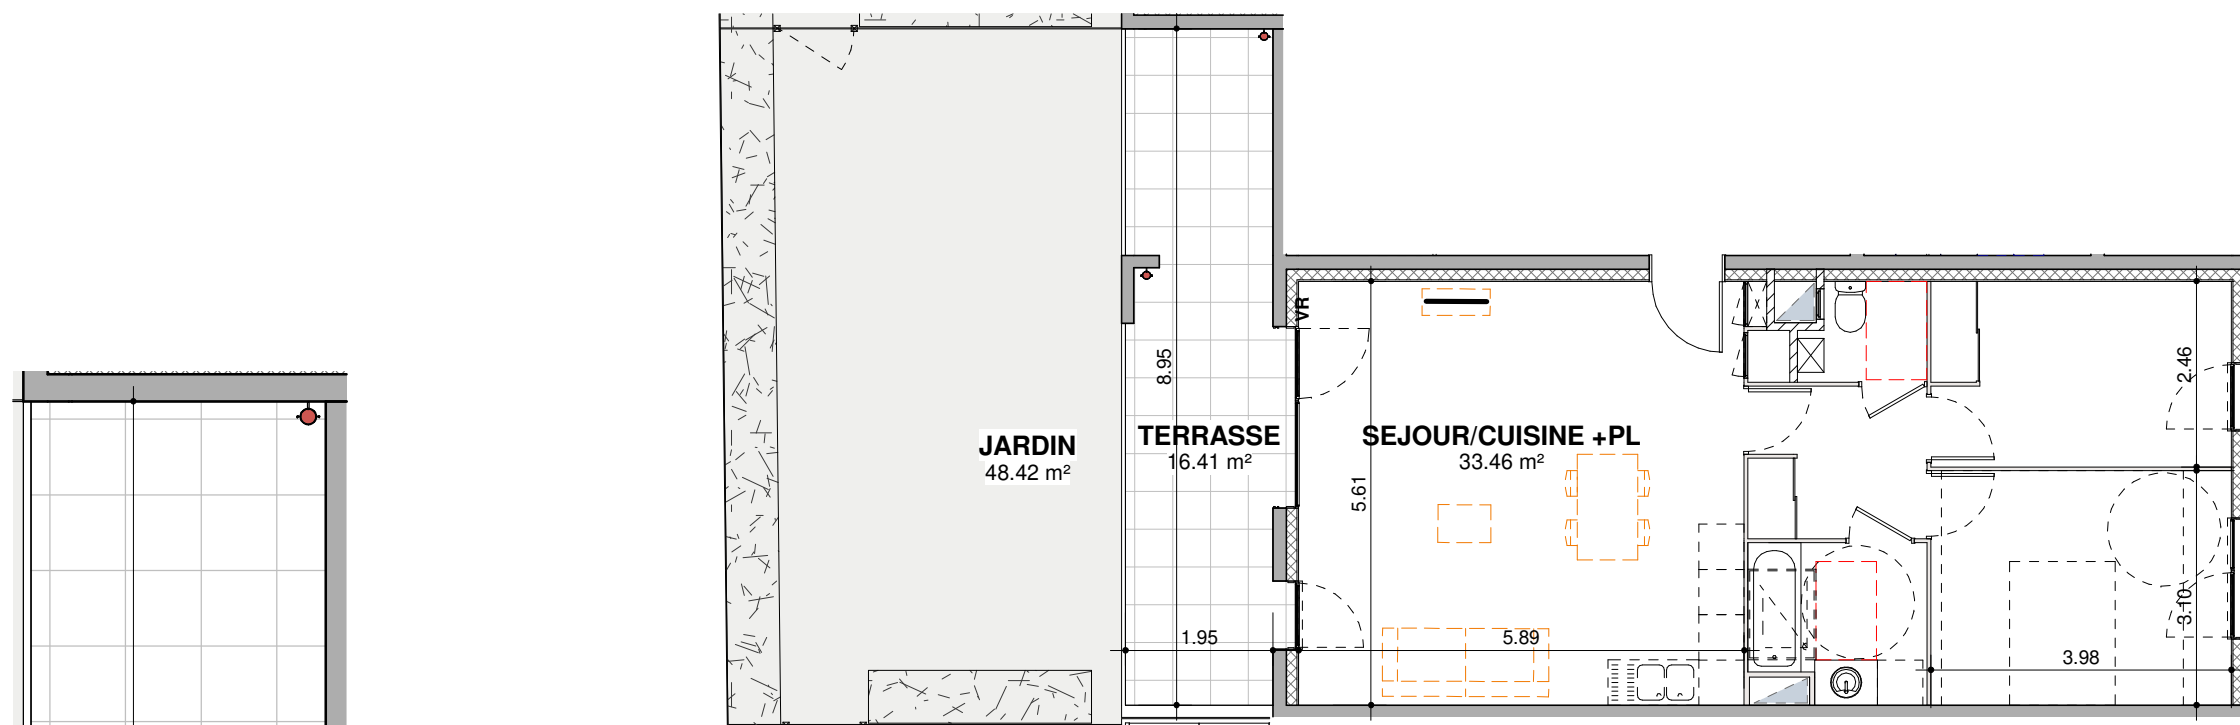

LES COTES ET SURFACES SONT SUSCEPTIBLES DE MODIFICATIONS DUES AUX IMPERATIFS ADMINISTRATIFS, AUX CONTRAINTES TECHNIQUES DE CONSTRUCTION ET AUX TOLERANCES D'EXECUTION