


169, avenue Jean JAURES -
69007 LYON
Tel : 04 72 80 46 10
Fax : 04 72 80 46 19

VERTES ALLEES

101 à 109 rue Léon BLUM
69100 VILLEURBANNE

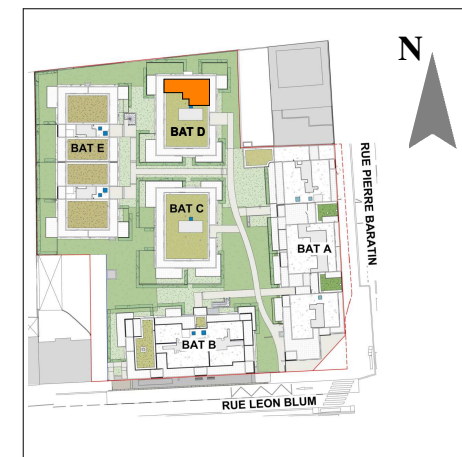

ACQUEREUR

LOGEMENT **T4 DUPLEX**
ETAGE **3ème ETAGE**
NUMERO **D-303**

ENTREE +PL	5.15 m²
SEJOUR /CUISINE	36.18 m²
SDD /WC	5.27 m²
RGT	1.05 m²
Niveau 03	47.65 m²

DEGT	4.80 m²
CHAMBRE 1 +PL	10.16 m²
CHAMBRE 2 +PL	10.30 m²
CHAMBRE 3 +PL	10.20 m²
SDB	3.70 m²
SDD	3.71 m²
WC	1.92 m²

Niveau 04	44.79 m²
SURFACES HABITABLES	92.44 m²

TERRASSE	33.30 m²
SURFACES EXTERIEURES	33.30 m²


	PORTE FENETRE
	FENETRE
	FAUX PLAFOND OU SOFFITE
	VOLET ROULANT
VR	VR
TE	TABEAU ELECTRIQUE
SS	SECHE SERVIETTES
SL	EMPLACEMENT SECHE LINGE
CU	EMPLACEMENT CUISSON
F	EMPLACEMENT REFRIGERATEUR
LV	EMPLACEMENT LAVE-VAISSELLE
LL	EMPLACEMENT LAVE LINGE
CH	CHAUDIERE


LES DIFFERENTS ELEMENTS D'ELECTROMENAGER
REPRESENTES SUR CE PLAN DE VENTE N'ONT QU'
UNE VALEUR ILLUSTRATIVE SEULS LES
EQUIPEMENTS FIGURANT SUR LA NOTICE
DESCRIPTIVE ANNEXEE A L'ACTE DE VENTE SERONT
FOURNIS PAR LE MAITRE D'OUVRAGE

DOCUMENT REALISE
LE 05 FEVRIER 2021



LES COTES ET SURFACES SONT SUSCEPTIBLES DE MODIFICATIONS DUES AUX IMPERATIFS ADMINISTRATIFS, AUX CONTRAINTES TECHNIQUES DE CONSTRUCTION ET AUX TOLERANCES D'EXECUTION

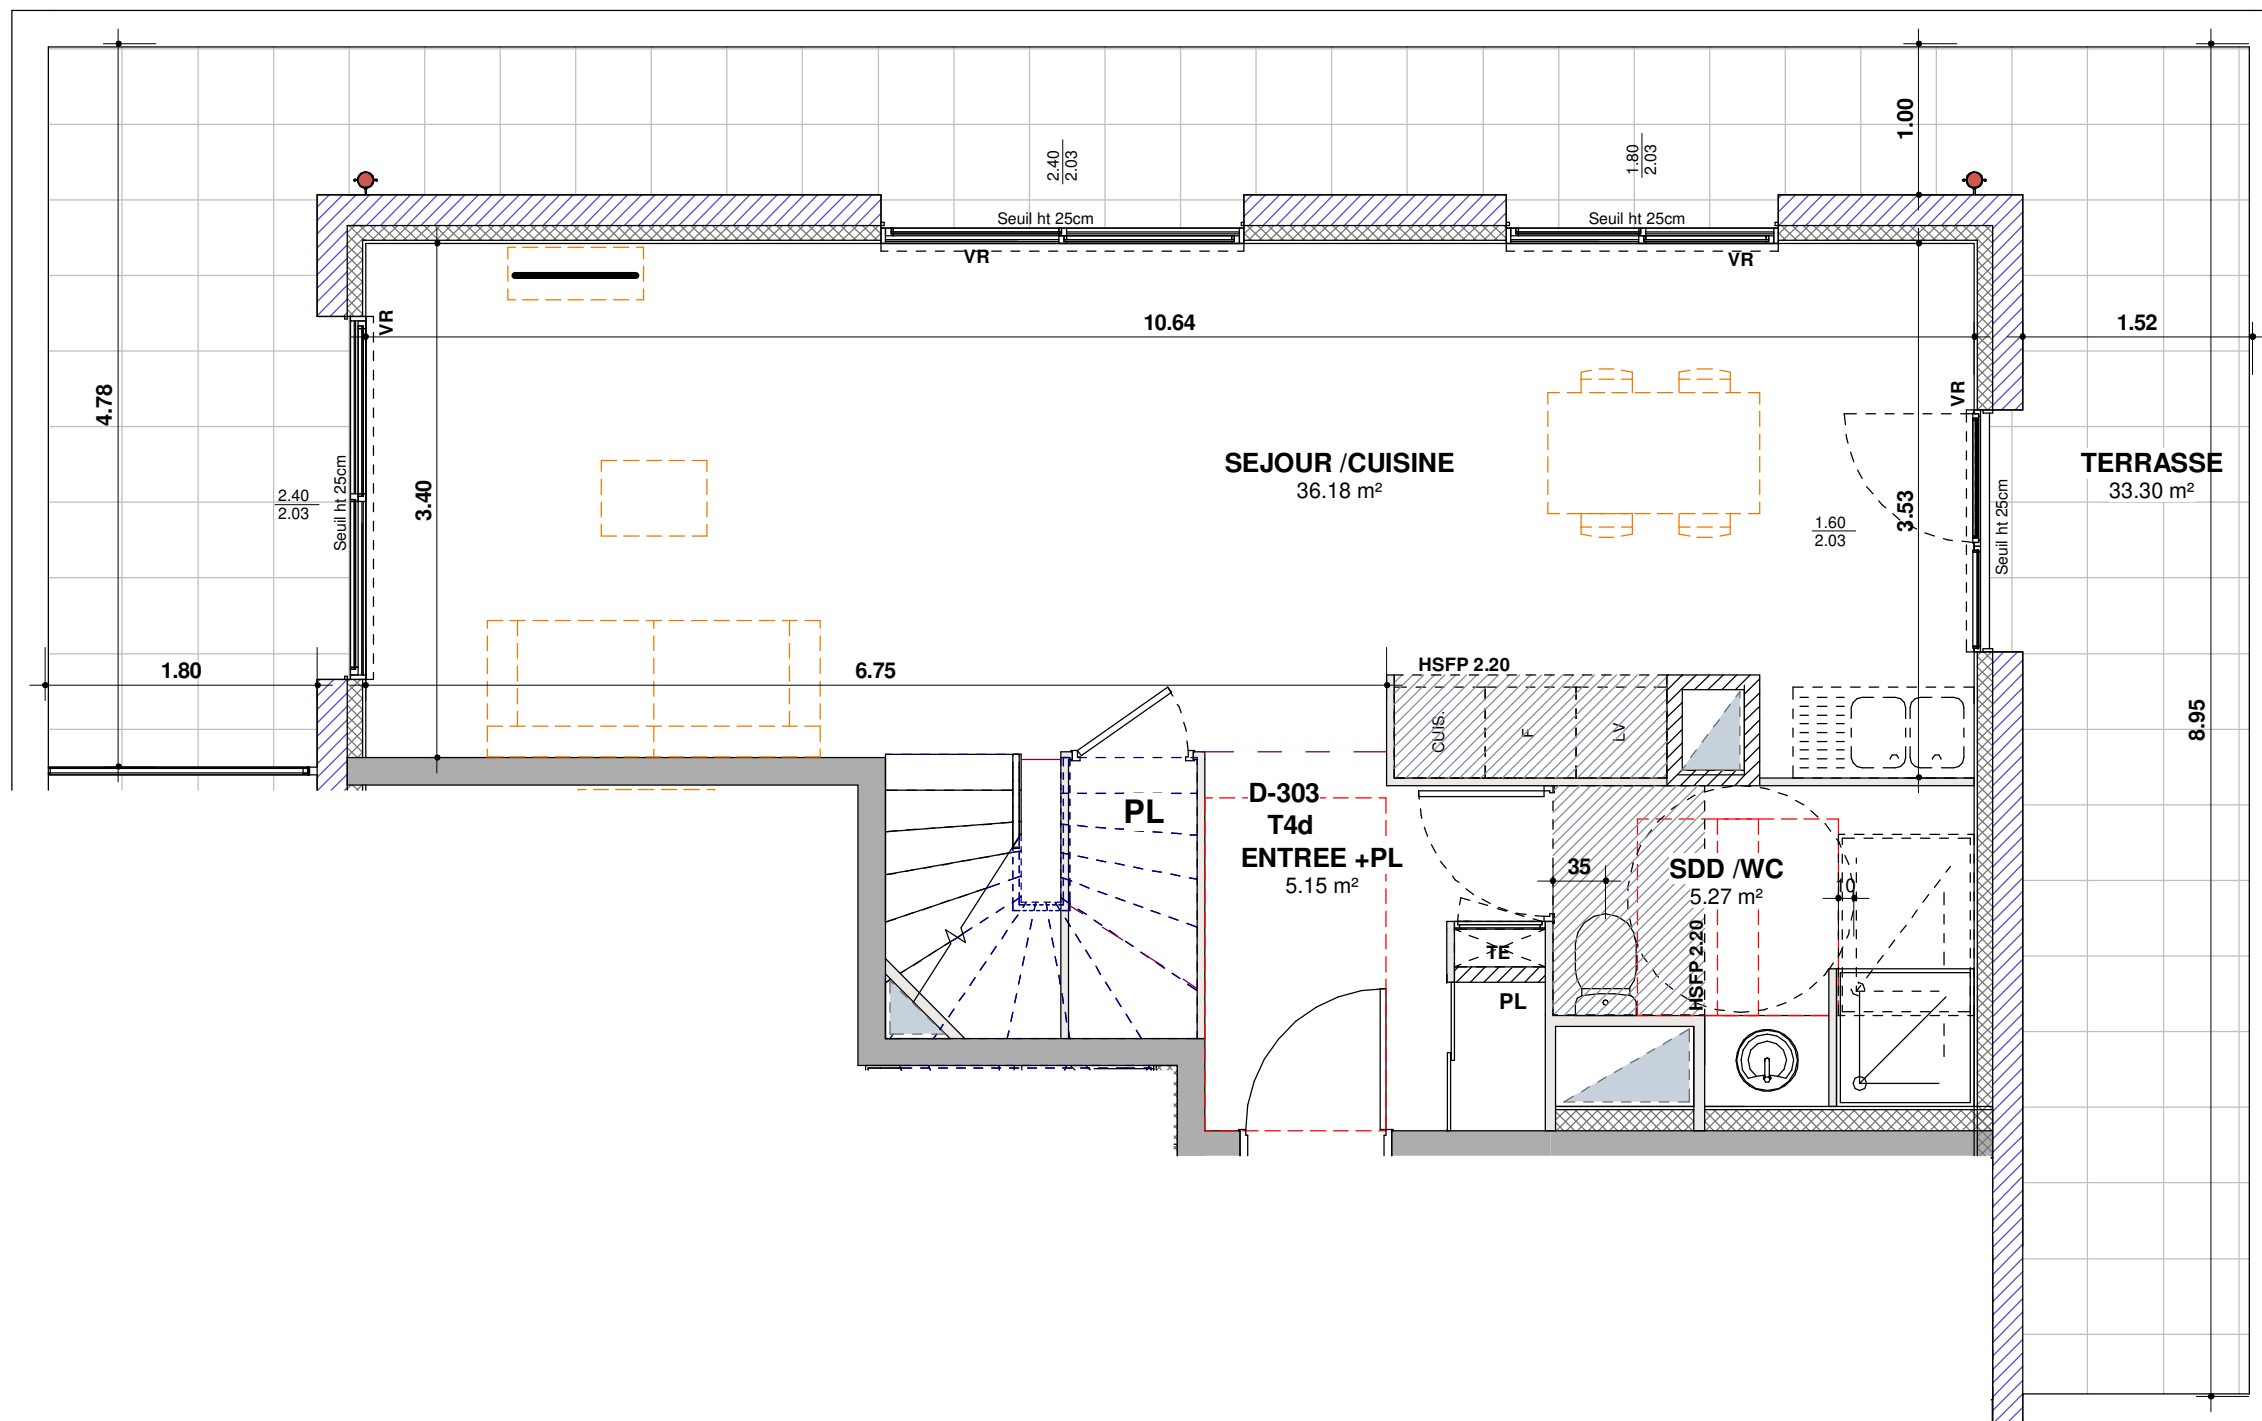


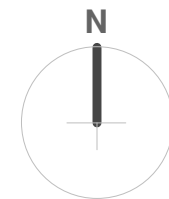

169, avenue Jean JAURES -
69007 LYON
Tel : 04 72 80 46 10
Fax : 04 72 80 46 19

VERTES ALLEES

101 à 109 rue Léon BLUM
69100 VILLEURBANNE

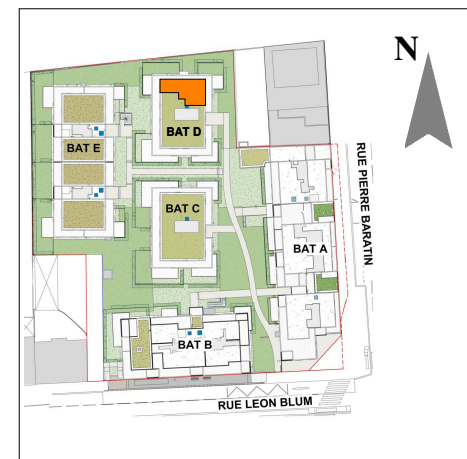

ACQUIREUR

LOGEMENT

T4 DUPLEX

ETAGE


4ème ETAGE

NUMERO

D-303 BIS

ENTREE +PL	5.15 m²
SEJOUR / CUISINE	36.18 m²
SDD / WC	5.27 m²
RGT	1.05 m²
Niveau 03	47.65 m²

DEGT	4.80 m²
CHAMBRE 1 +PL	10.16 m²
CHAMBRE 2 +PL	10.30 m²
CHAMBRE 3 +PL	10.20 m²
SDB	3.70 m²
SDD	3.71 m²
WC	1.92 m²
Niveau 04	44.79 m²
SURFACES HABITABLES	92.44 m²

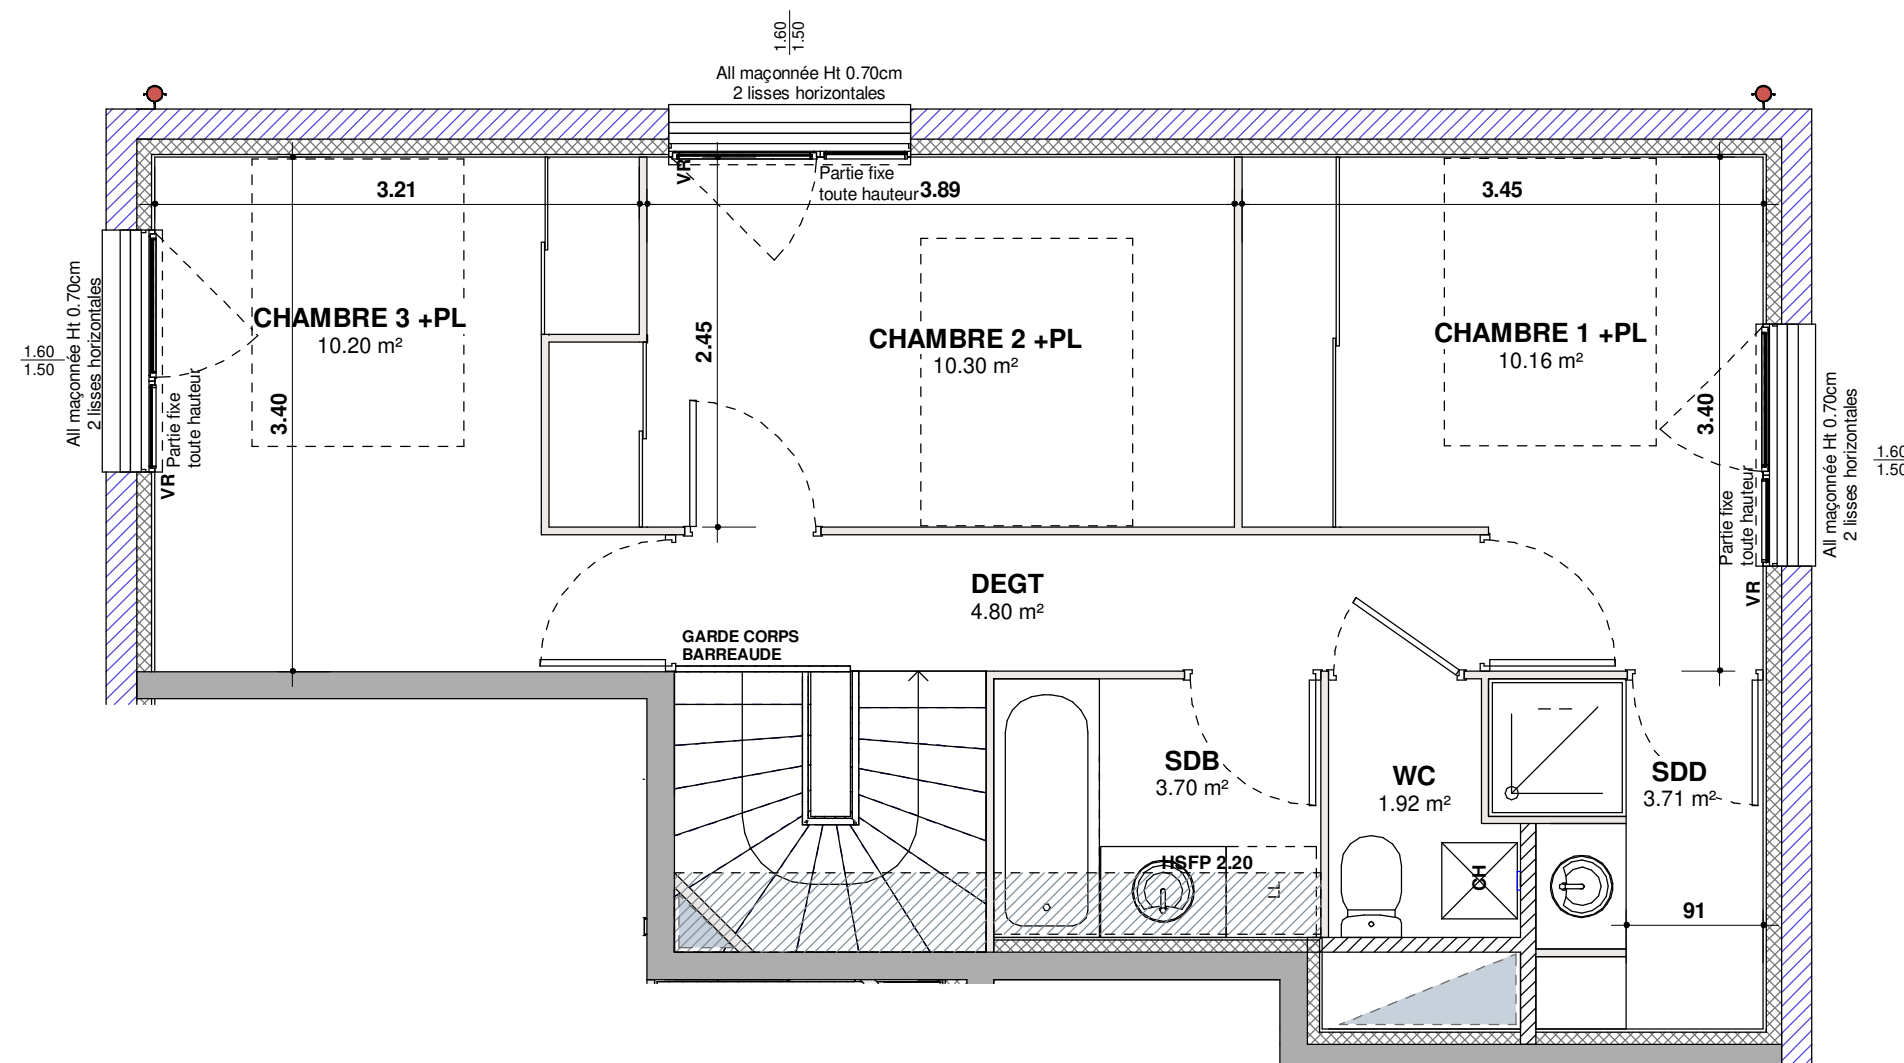

	PORTE
	FENETRE
	FAUX PLAFOND OU SOFFITE
	VOLET ROULANT
	VR
	TE
	SS
	SL
	CU
	F
	LV
	LL
	CH

LES DIFFERENTS ELEMENTS D'ELECTROMENAGER
REPRESENTES SUR CE PLAN DE VENTE N'ONT QU'
UNE VALEUR ILLUSTRATIVE SEULS LES
EQUIPEMENTS FIGURANT SUR LA NOTICE
DESCRIPTIVE ANNEXEE A L'ACTE DE VENTE SERONT
FOURNIS PAR LE MAITRE D'OUVRAGE

DOCUMENT REALISE
LE 05 FEVRIER 2021



LES COTES ET SURFACES SONT SUSCEPTIBLES DE MODIFICATIONS DUES AUX IMPERATIFS ADMINISTRATIFS, AUX CONTRAINTES TECHNIQUES DE CONSTRUCTION ET AUX TOLERANCES D'EXECUTION