



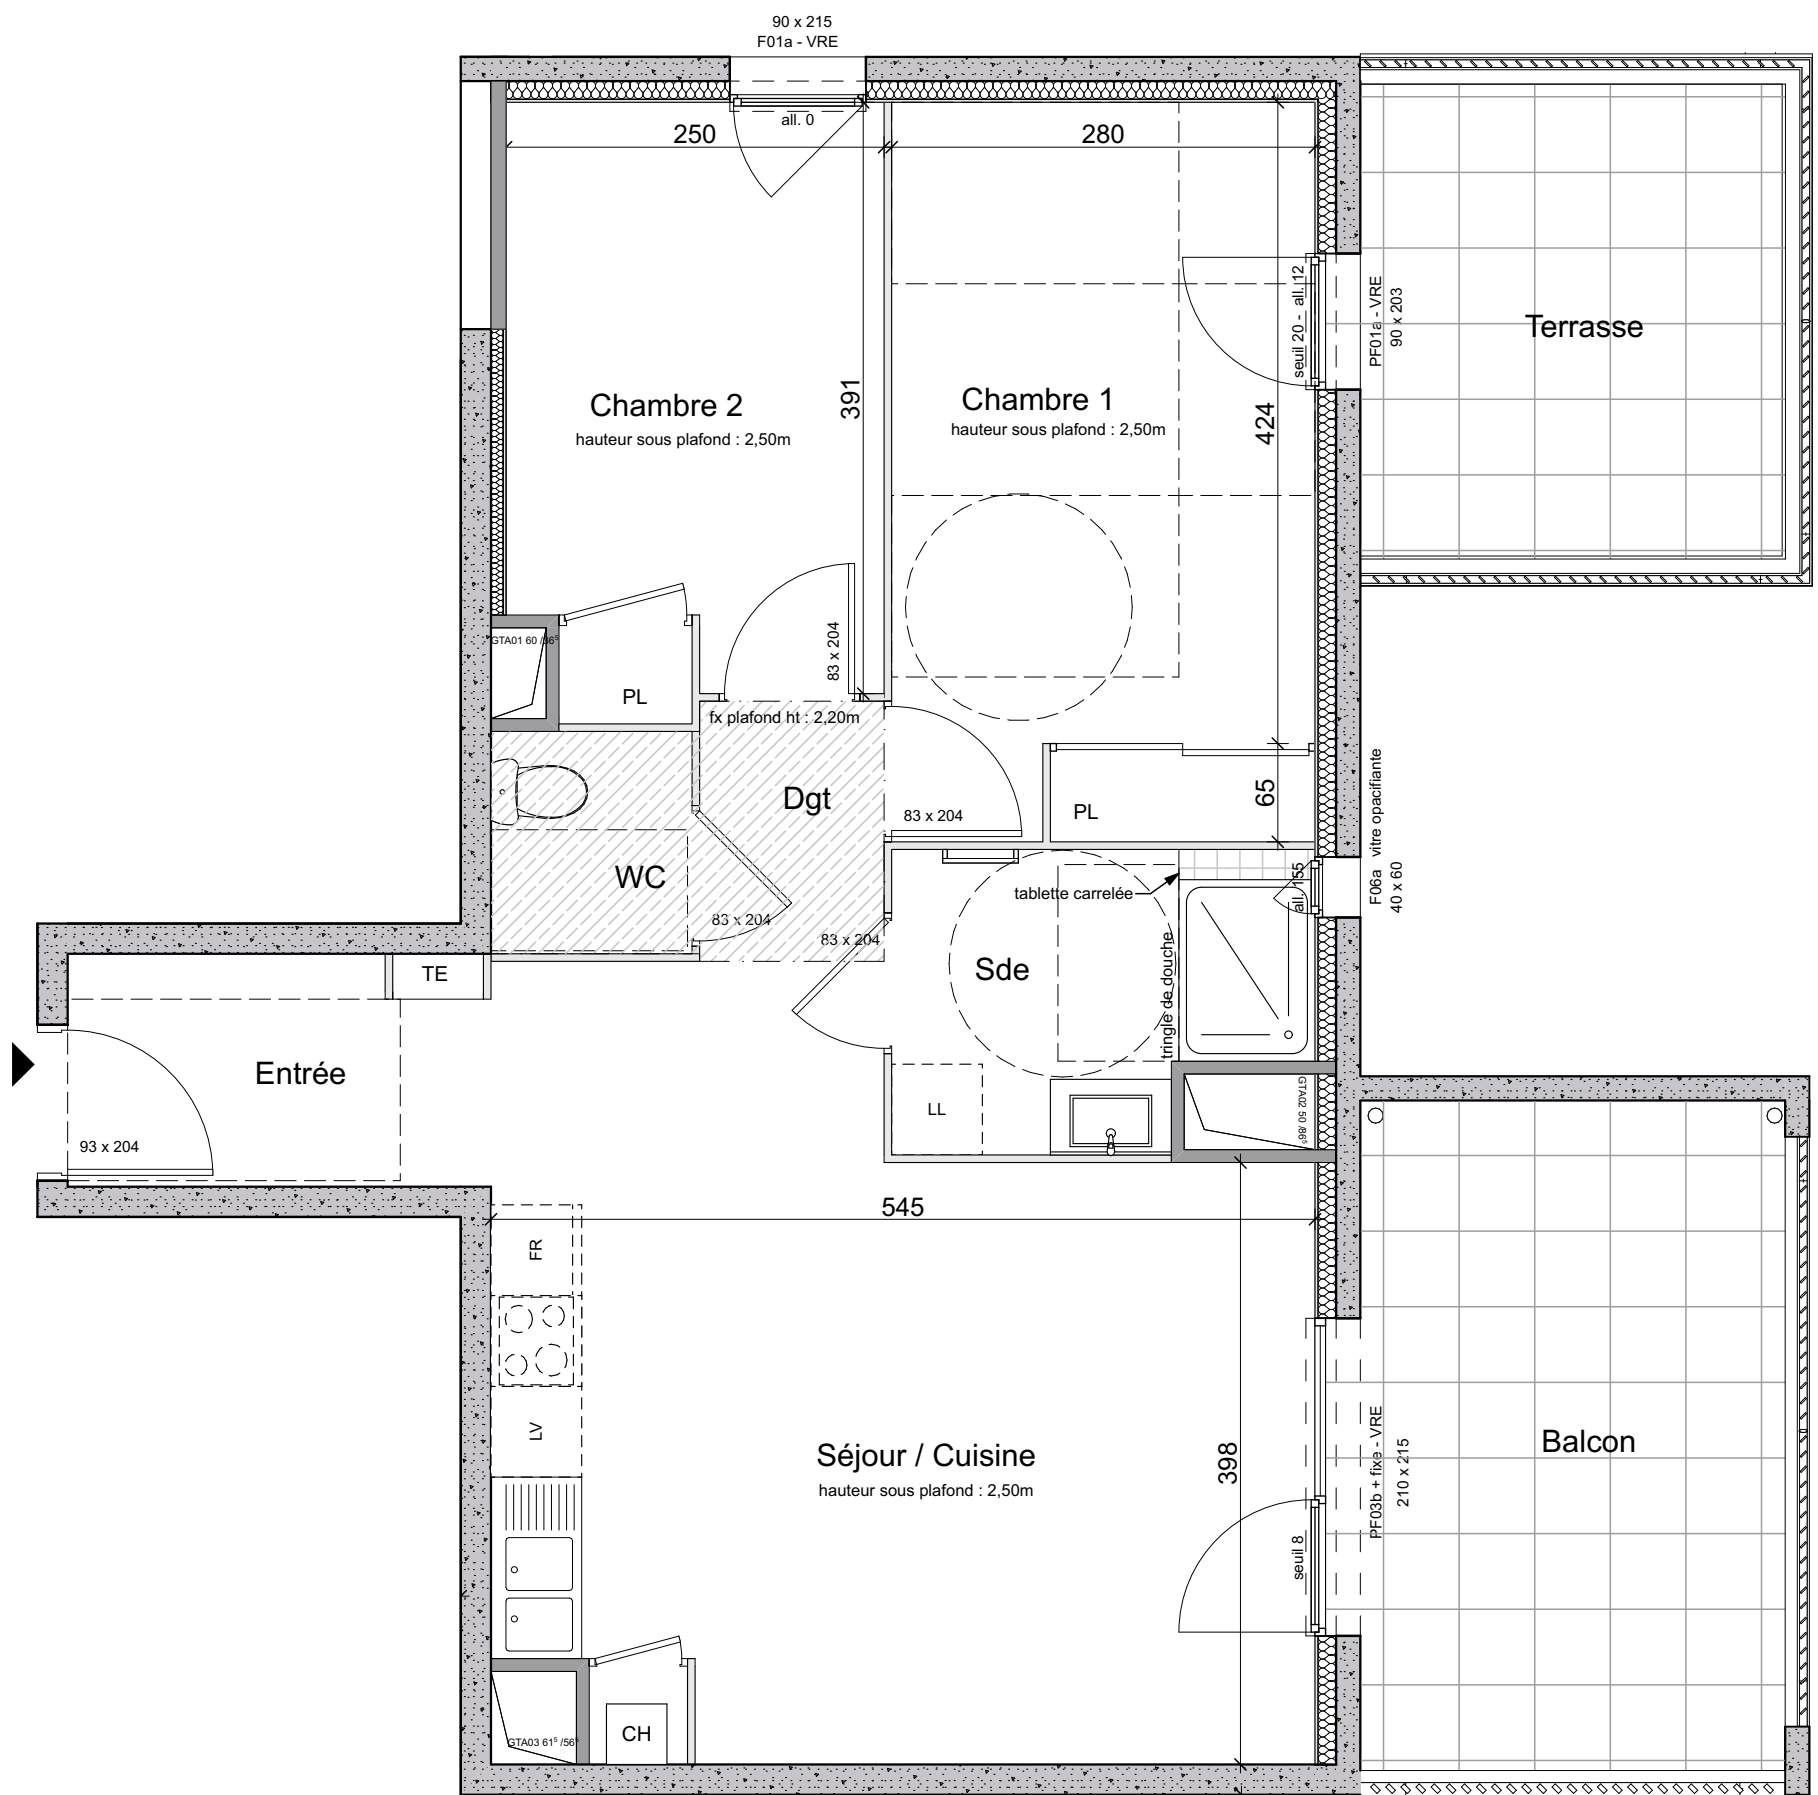

PLAN DE COMMERCIALISATION



Des modifications sont susceptibles d'être apportées à ce plan dans les tolérances prévues. Les côtes et les surfaces sont mentionnées à titre indicatif et sont susceptibles de variations en fonction des nécessités techniques de réalisation. Les retombées, les faux plafonds, les dimensions des gaines techniques, ainsi que l'emplacement des éléments d'équipement dans les cuisines et salles de bains sont figurés à titre indicatif. La surface des placards est incluse dans celle des surfaces attenantes.

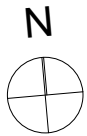

169, avenue Jean JAURES - 69007 LYON
Tel : 04 72 80 46 10
Fax : 04 72 80 46 19



UN JARDIN À PART
77 rue Richerand - 69003 LYON

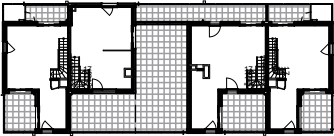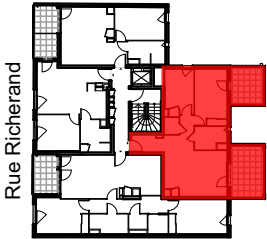

BATIMENT A

Niveau : R+2

Logement n° A201

Type : T3

Entrée	4,10
Séjour / Cuisine	24,66
Chambre 1	13,66
Chambre 2	9,74
Sde	5,07
WC	1,96
Dgt	2,10
Surface habitable	61,29 m²

Balcon	12,45
Terrasse	8,83

Légende

F	Fenêtre	FR	Emplacement réfrigérateur
PF	Porte fenêtre	LV	Lave Vaisselle
PF coul.	Porte fenêtre coulissante	LL	Lave Linge
ALL	Allège	PL	Placard
BSO	Brise soleil orientable	CH	Chaudière
VRE	Volet Roulant Electrique	BEC	Ballon d'eau chaude
TE	Tableau Electrique		Faux-plafond

jeudi 8 septembre 2022 - indice 6

